


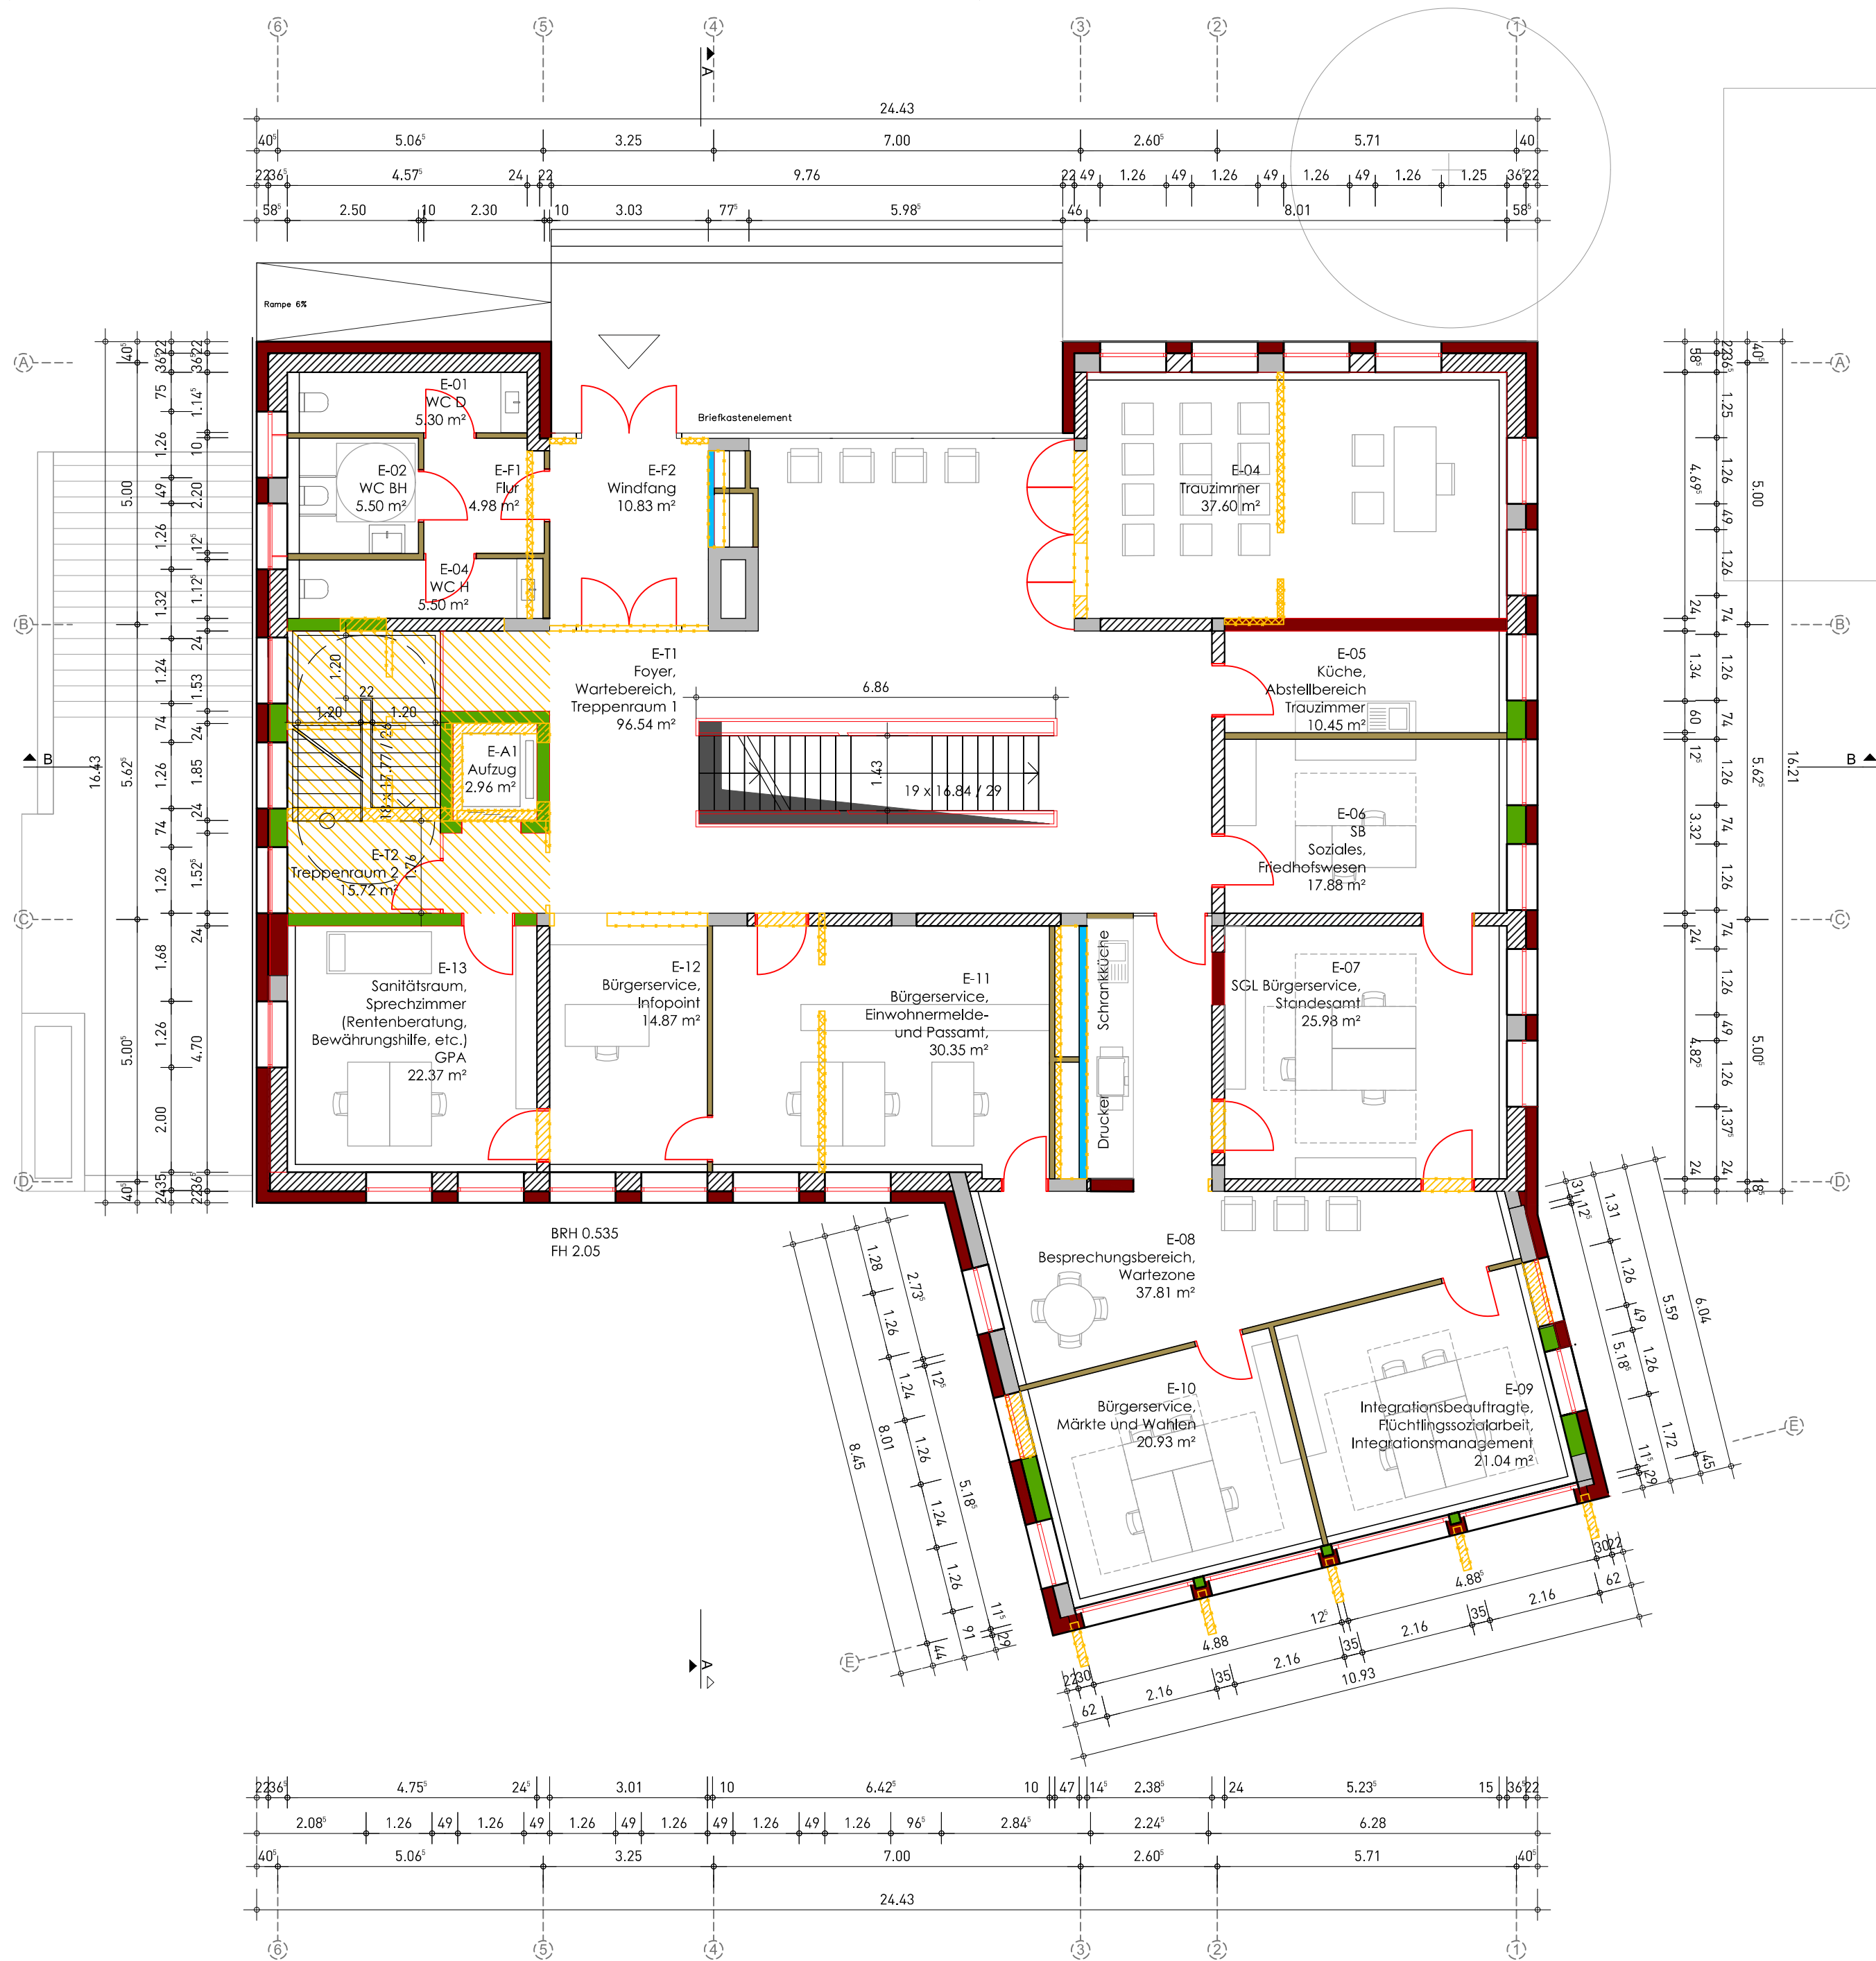


LEGENDE:

- NEUBAU

 - MAUERWERK
 - STAHLBETON
 - FERTIGTEIL
 - LEICHTBAU / TROCKENBAU
 - KS
 - WDVS / Dämmung oberstes Geschoss
- BESTAND

 - ABBRUCH
 - BETON
 - MAUERWERK
 - LEICHTBAU / TROCKENBAU

ÜBERSICHTSPLAN

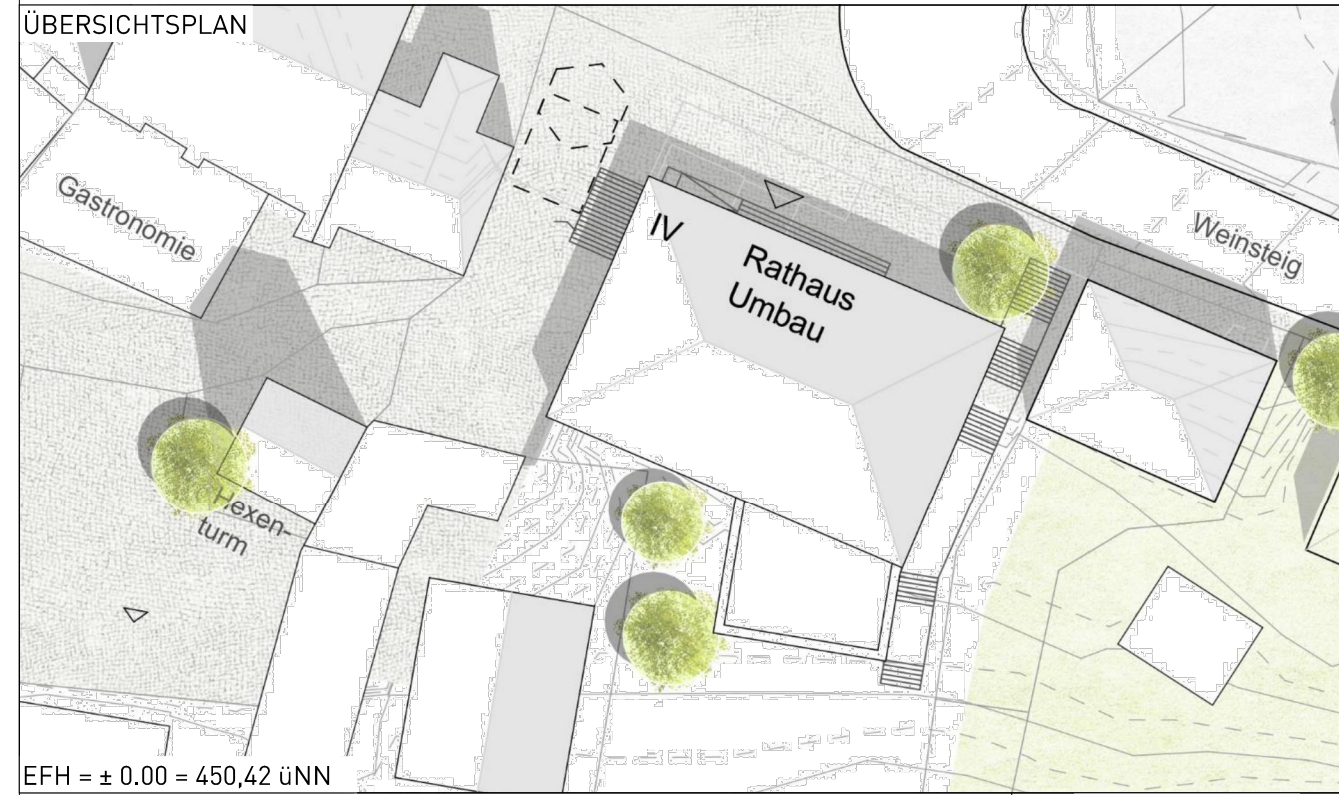

EFH = ± 0.00 = 450,42 üNN

Bauherr

STADT MARKDORF
Stadtbauamt Hochbau



Projekt
**SANIERUNG UND UMBAU
BESTANDSGEBÄUDE**

Adresse
**Rathausplatz 1
88677 Markdorf**
Tel.: 07544 500-0
E-Mail: info@rathaus-markdorf.de

Planverfasser
GMS ARCHITEKTEN PartGmbH
Sonnenhalde 4 88316 Isny im Allgäu
Fon +49 7562 97320 Fax +49 7562 973210
www.gms-isny.de info@gms-isny.de

Planbearbeiter
th
Datum
26_11_2020

Planungsstufe
LPH4 | GENEHMIGUNGSPLANUNG

Maßstab
1:100

Planinhalt
GRUNDRISS EG

Plannummer
B.03