



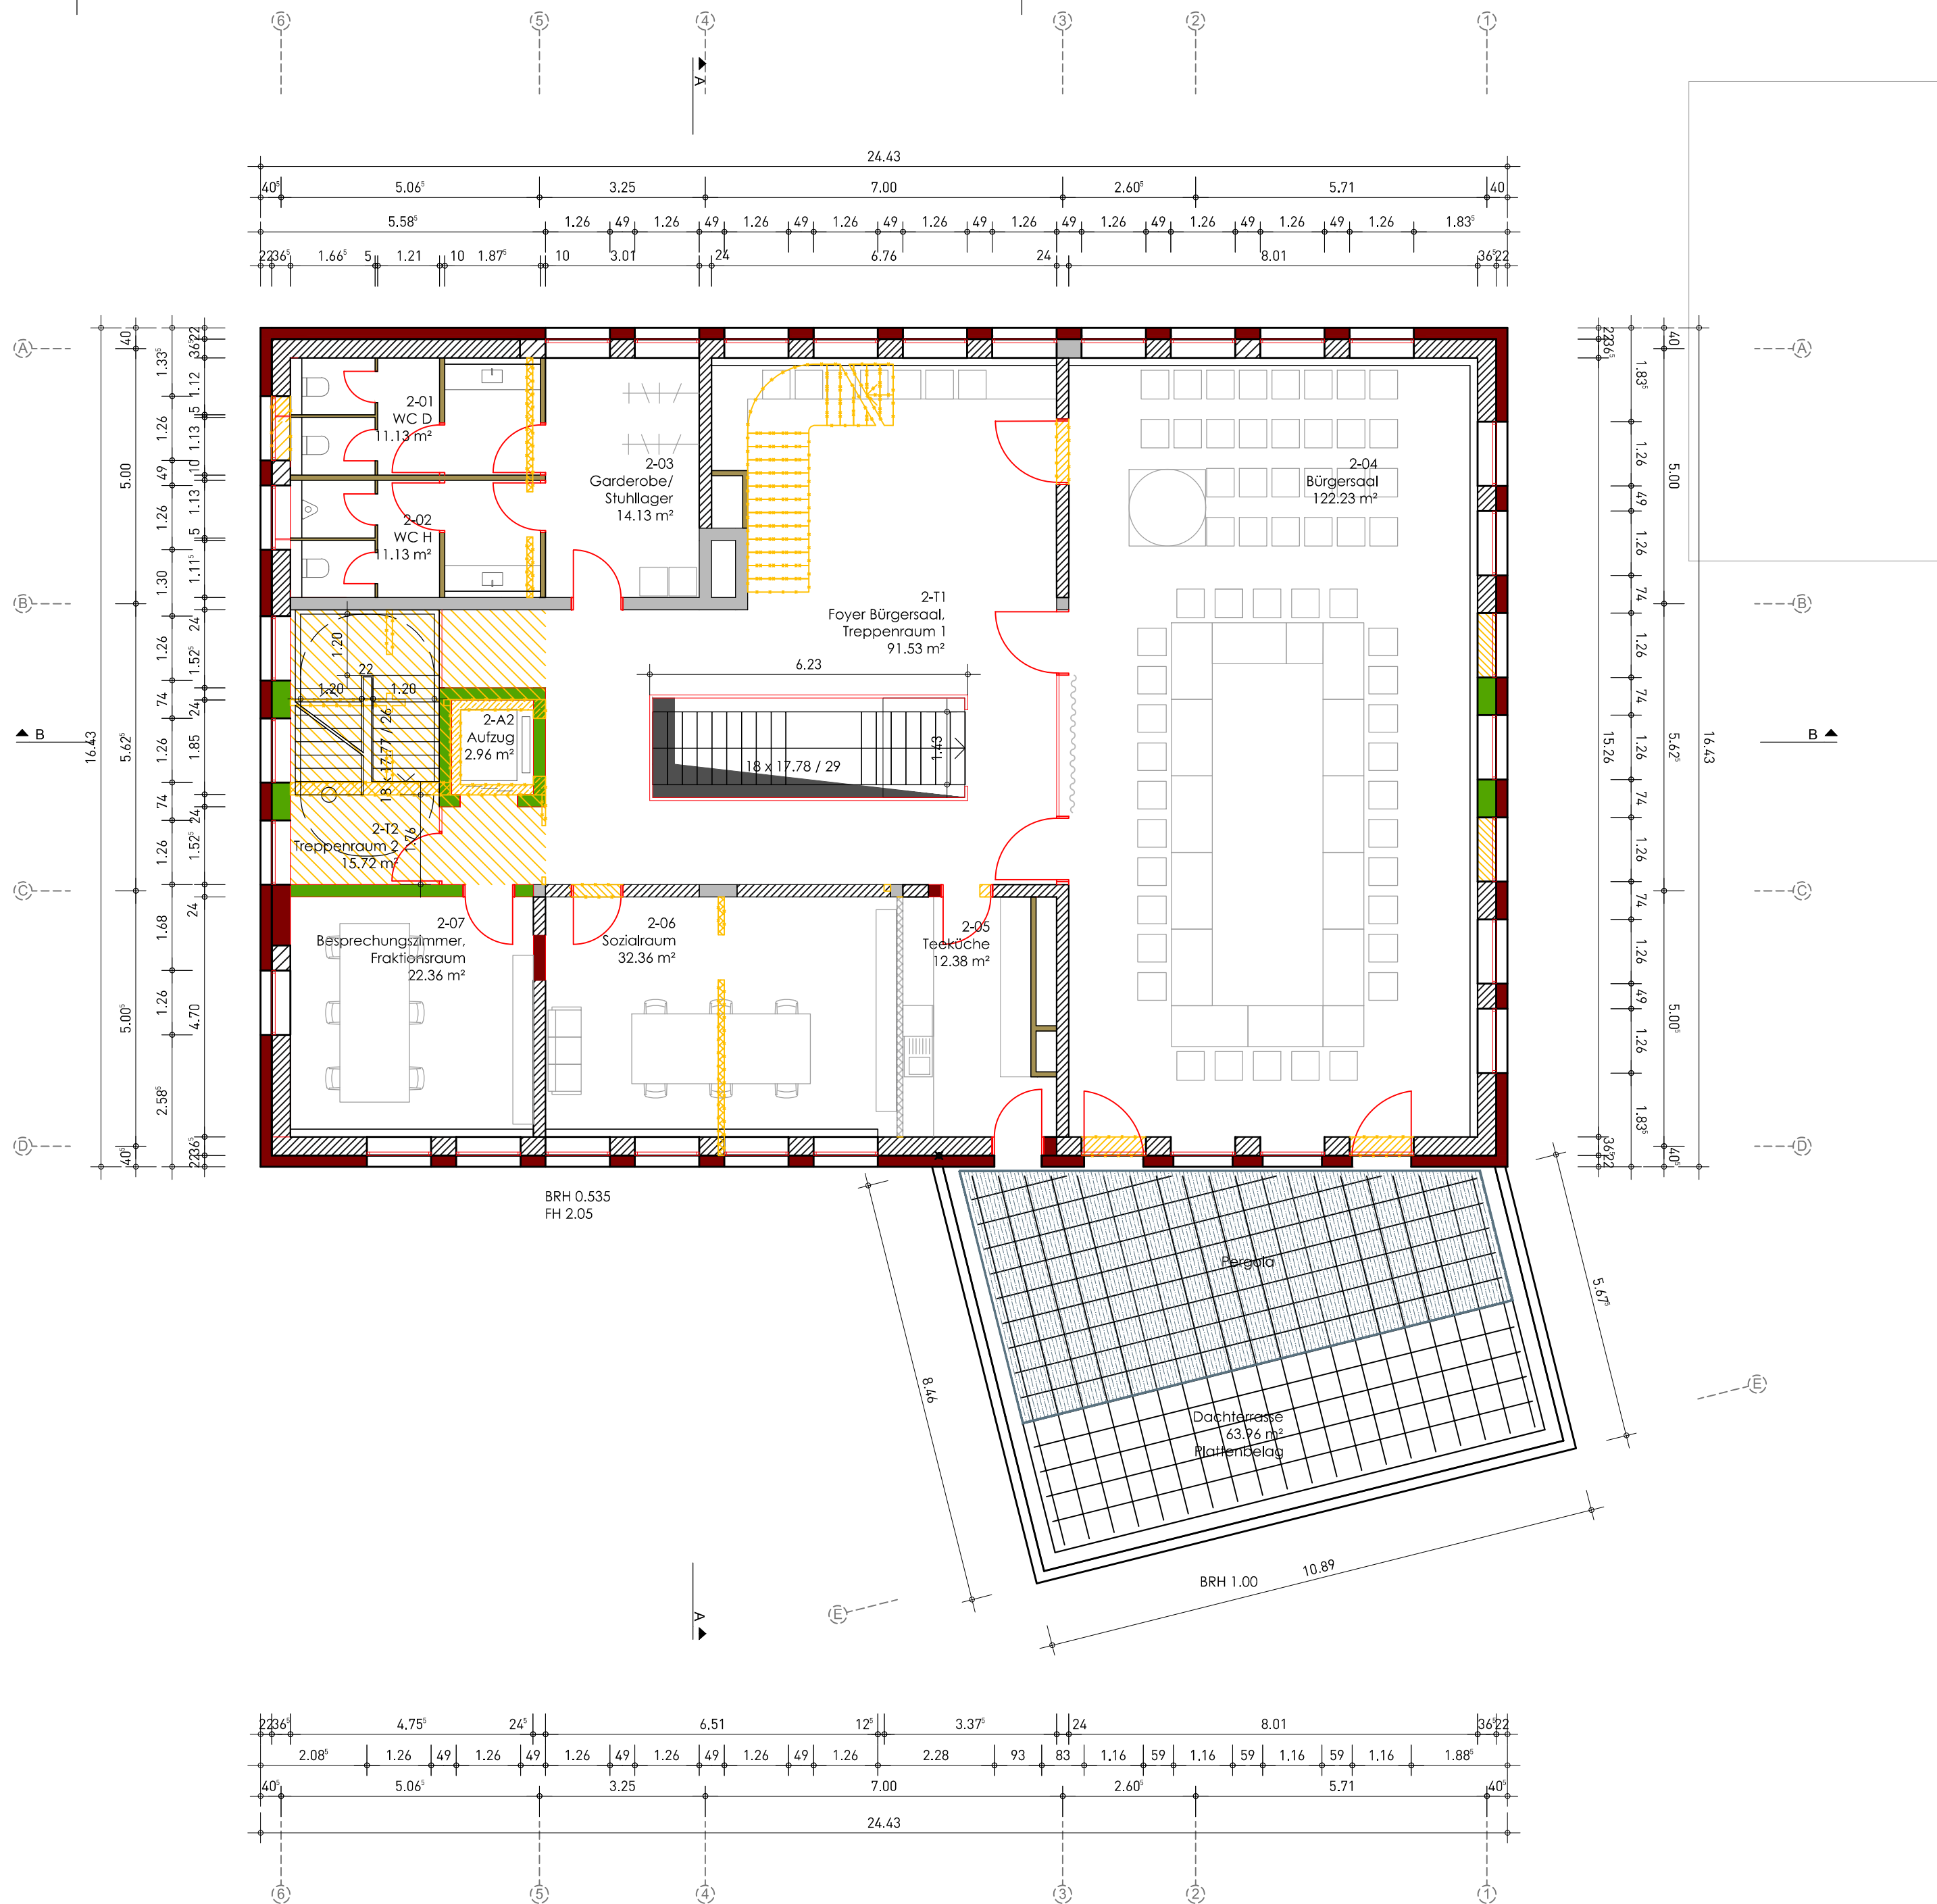

LEGENDE:

NEUBAU	BESTAND
MAUERWERK	ABBRUCH
STAHLBETON	BETON
FERTIGTEIL	MAUERWERK
LEICHTBAU / TROCKENBAU	LEICHTBAU / TROCKENBAU
KS	
WDVS / Dämmung oberstes Geschoss	

ÜBERSICHTSPLAN

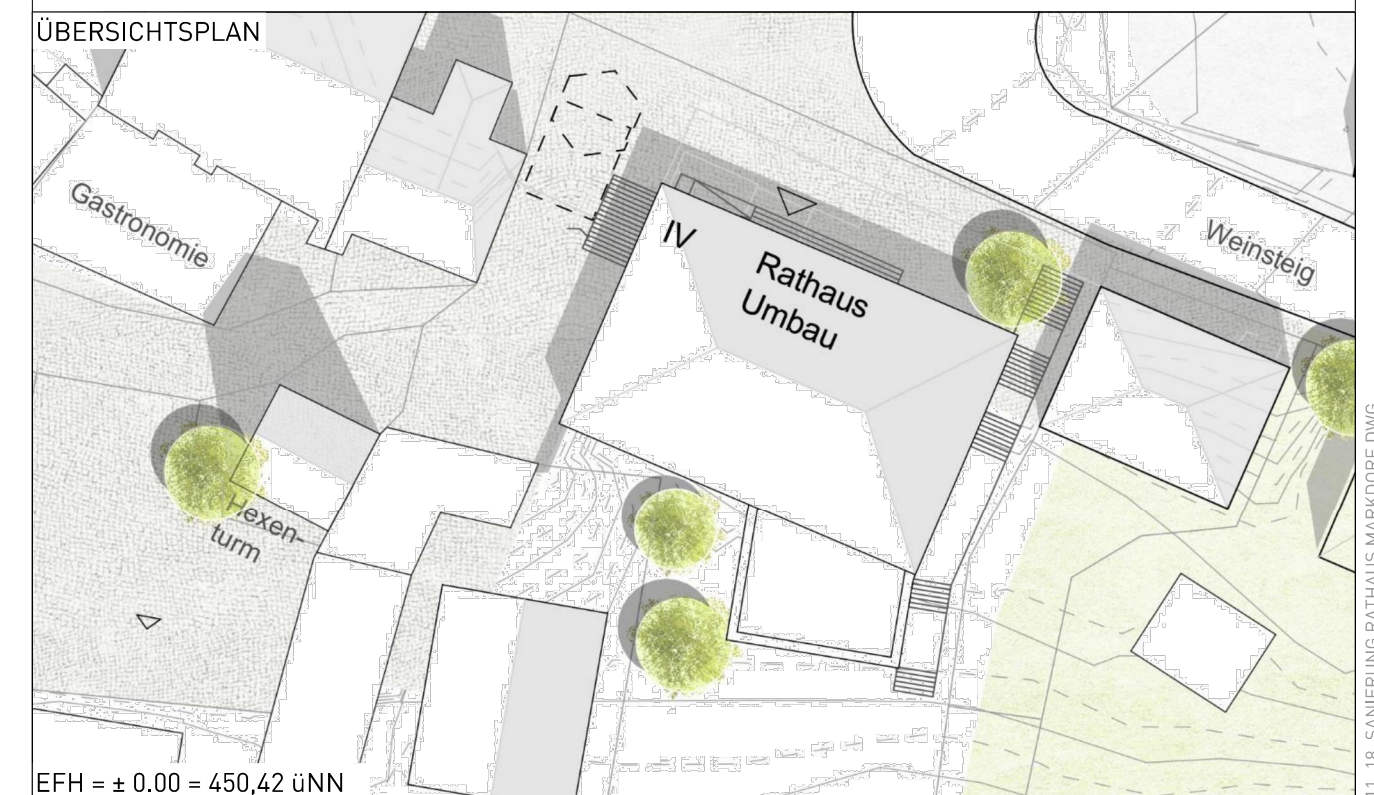

EFH = ± 0.00 = 450,42 üNN
Bauherr

STADT MARKDORF
Stadtbauamt Hochbau



Projekt
SANIERUNG UND UMBAU
BESTANDSGEBÄUDE

Adresse
Rathausplatz 1
88677 Markdorf

Tel.: 07544 500-0
E-Mail: info@rathaus-markdorf.de

Planverfasser
GMS ARCHITEKTEN PartGmbB
Sonnenhalde 4 88316 Isny im Allgäu
Fon +49 7562 97320 Fax +49 7562 973210
www.gms-isny.de info@gms-isny.de

Planbearbeiter
th

Datum
26_11_2020

Planungsstufe
LPH4 | GENEHMIGUNGSPLANUNG

Maßstab
1:100

Planinhalt
GRUNDRISS 2. OG

Plannummer
B.05