


# 6. Teiländerung FNP Gemeindeverwaltungsverband Markdorf: Erweiterung „M 22a Klosteröschle“ und Erweiterung „M 23a Oberfischbach-Ost“ in Markdorf

## ABGRENZUNGSPLAN

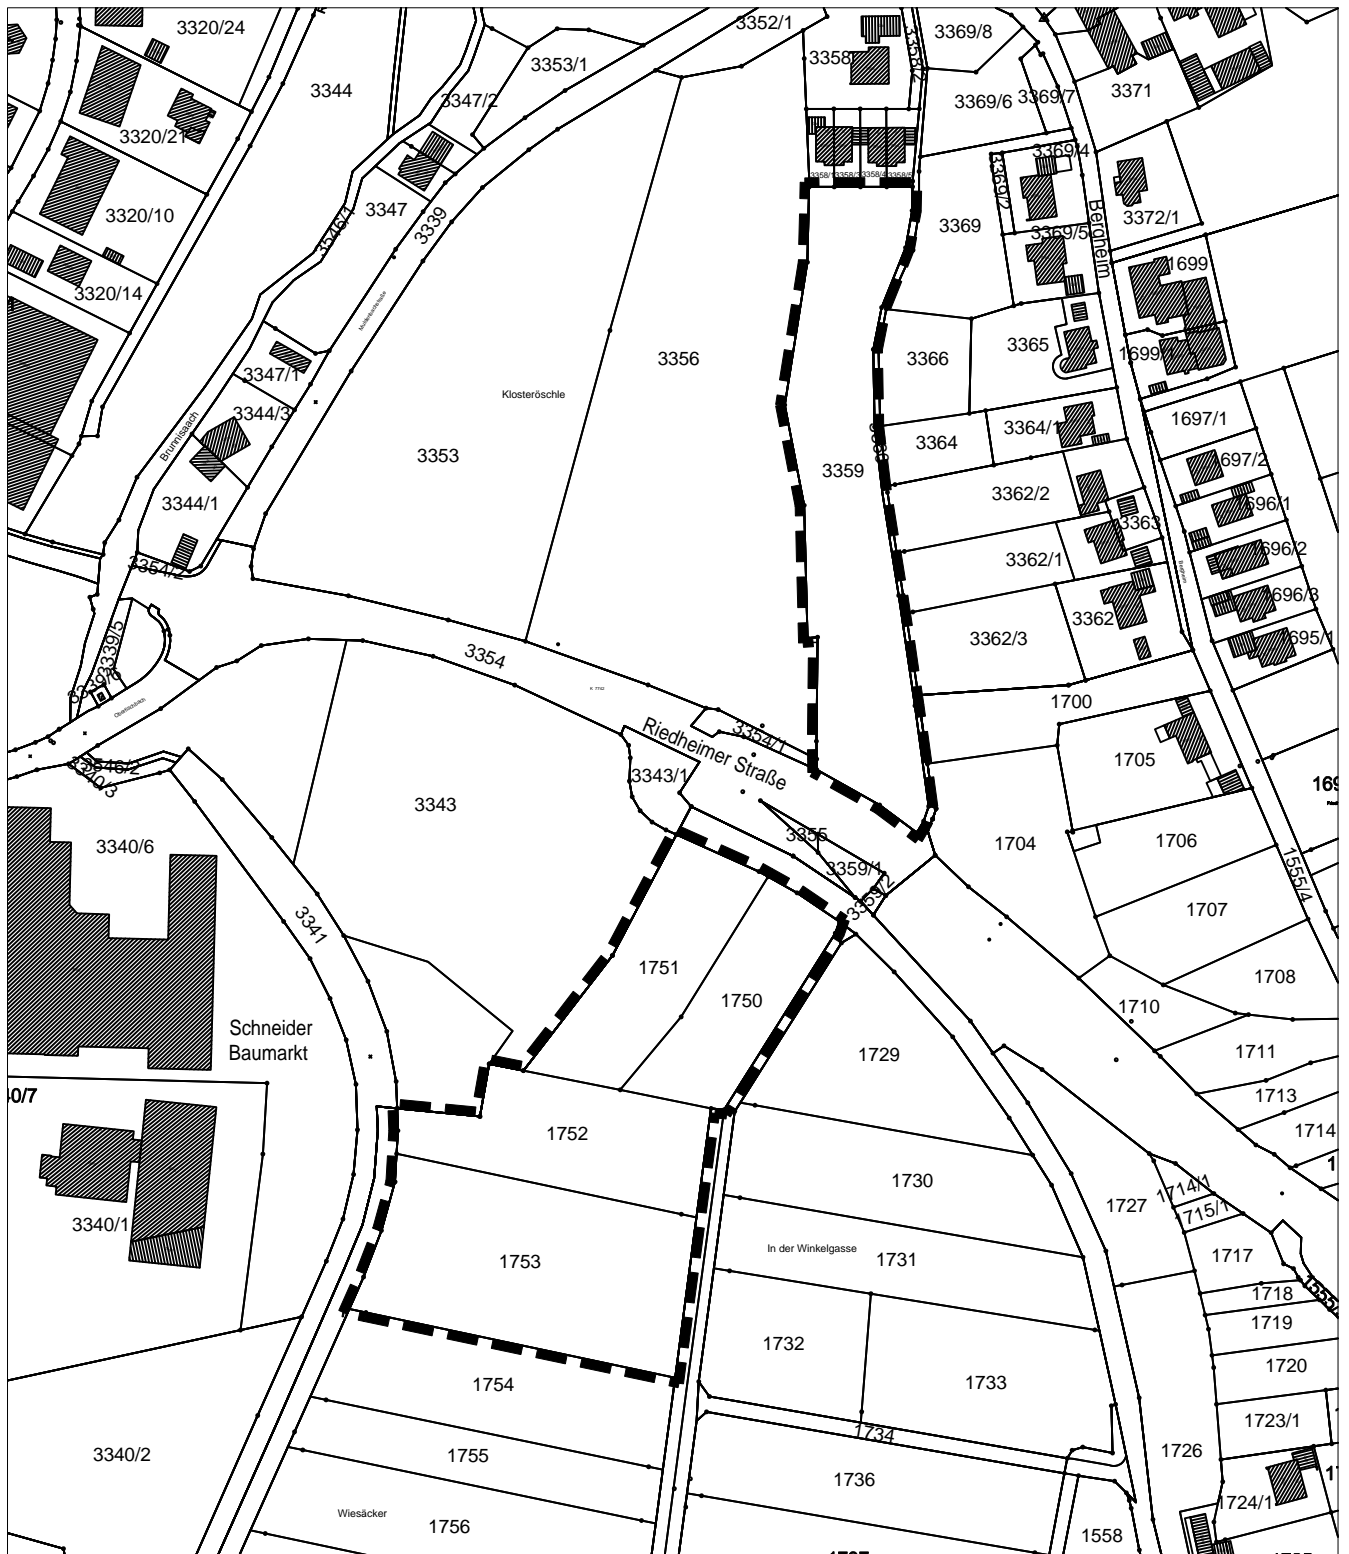

Grenze des räumlichen Geltungsbereichs  
der Flächennutzungsplanänderung



|            |          |                  |                |               |
|------------|----------|------------------|----------------|---------------|
| Gez./Geä.  | Datum    | Änderungsvermerk | Projektnummer: | 12836         |
| A. Philipp | 23.04.20 | Abgrenzungsplan  | Plannummer:    | 12836/abgrenz |
|            |          |                  | Maßstab:       | 1 : 2.500     |



Büro Owingen  
Gottlieb-Daimler-Straße 12  
88696 Überlingen  
Tel.: 07551/834980

Büro Empfingen  
Hohenzollerweg 1  
72186 Empfingen  
Tel.: 07485/9769-0