Schnitt 01-01'

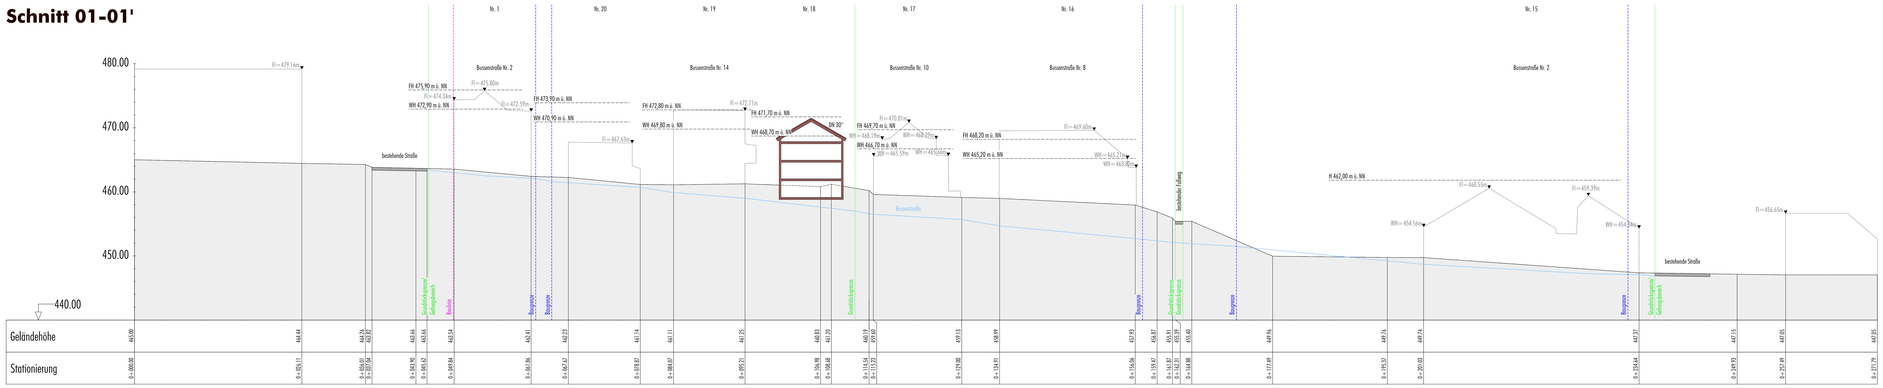

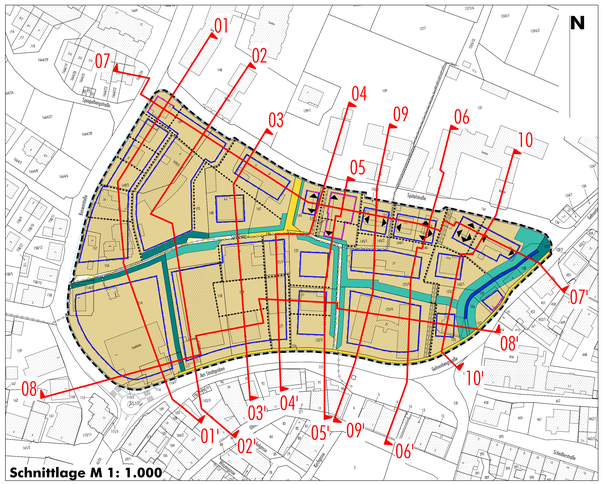

Schnitt 02-02'

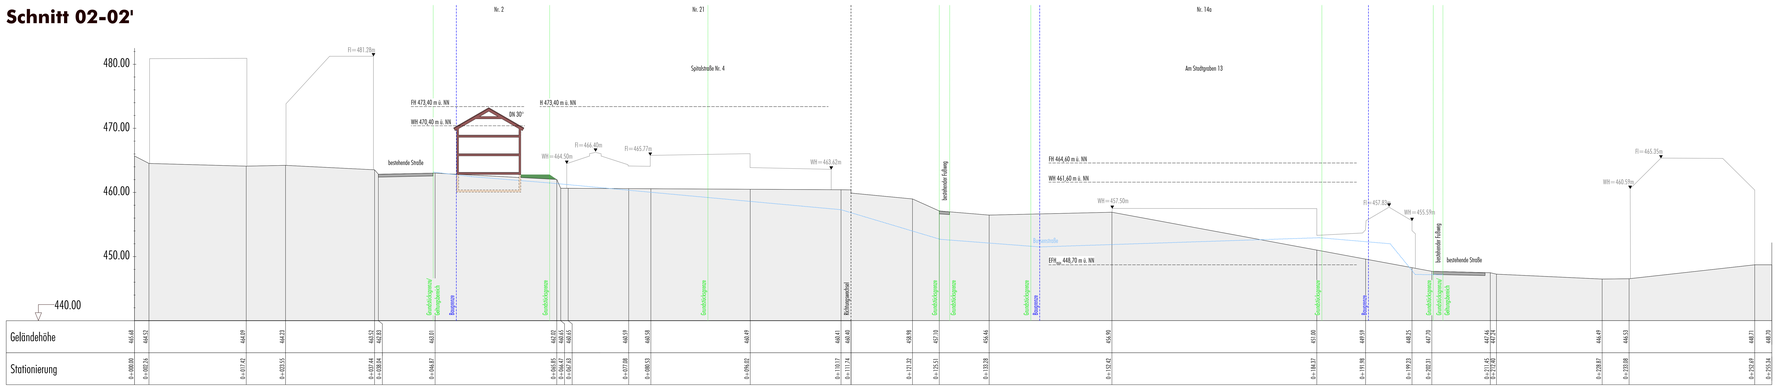

Schnitt 03-03'

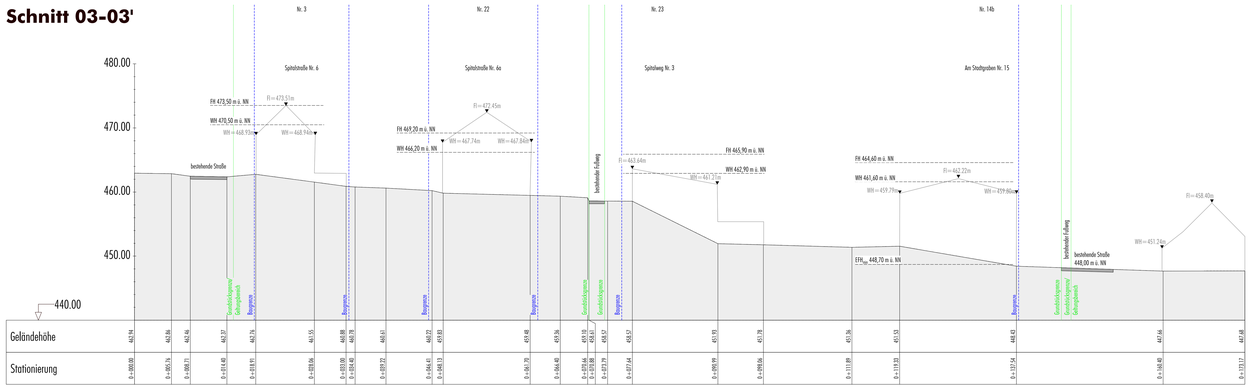
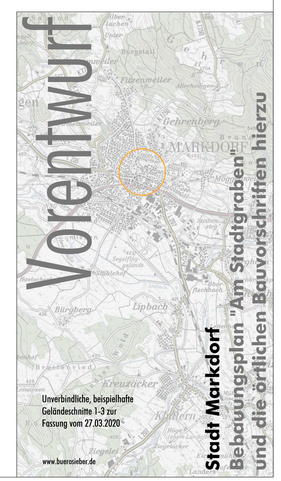
M 1: 250