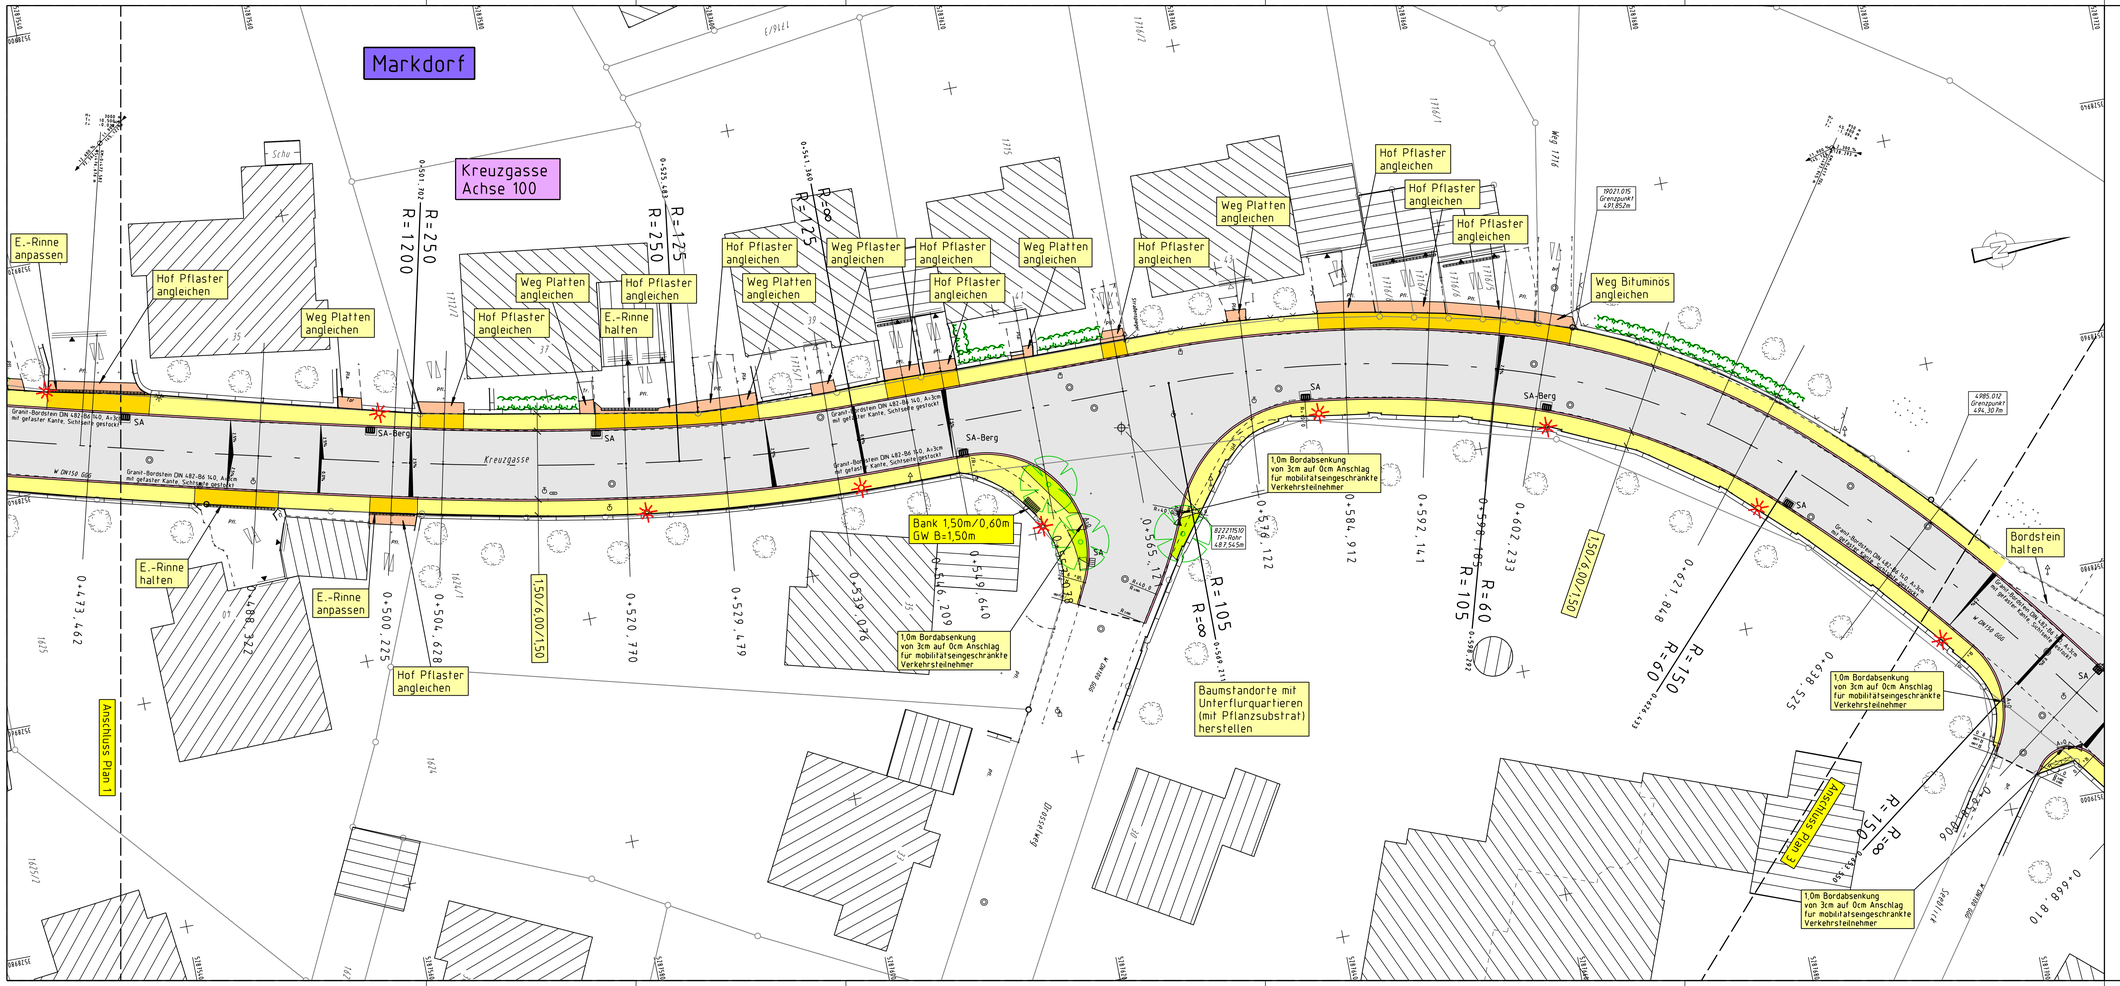

Zeichenerklärung: Planung

- Gehweg Platten - Natursteen
- Fahrbahn bituminös Vollausbau
- Gehweg bit. mit Zufahrt
- Hofangleichungen
- Grünfläche vorh./gepl.
- Hochpunkt / Tiefpunkt
- Neigungsbrechpunkt mit Angabe von Gefälle (-) u. Steigung (+) in Prozent,
- Länge der Gefäll- (Steigungs-) Strecke und Halbmesser
- Querneigung
- Muldenenlauf / Kanalschacht
- gepl. Straßenablauf / vorh. Str.abl.
- Baum best./entf./gepl.

Zeichenerklärung: Bestand

- Gemarkungsgrenze
- Flurstücksgrenze
- Hohenlinien
- Fahrbahnrand
- Bordstein
- Mauer
- Zaun
- Hecke klein
- Hecke groß
- Gebusch
- Wald
- Strauch
- Lindbaum
- Obstbaum
- Rohr Einlauf / Auslauf
- Eingang / Einfahrt
- Energiemast
- Telefonmast
- Lichtmast
- Stahlbetonmast
- Stahlgittermast
- Straßenablaufschacht
- Muldenablaufschacht
- Kanalschacht
- Wasserschacht
- Wasserschieber
- Hydrant Überflur
- Hydrant Unterflur
- Gasschieber
- Verkehrsampel
- Schaltschrank

Nr.	Art der Änderung	Datum	Name

Koordinatensystem: GK-Koordinaten

Bezugshöhen-System: m ü. NN

Entwurfsbearbeitung:

INGENIEURBÜRO DIPL.-ING. K.LANGENBACH GmbH
BERATENDE INGENIEURE VBI

Verkehrsanlagen
Wasserwirtschaft
Bauleit/-Umweltplanung
Vermessung

72488 SIGMARINGEN, In der Au 11
TEL.07571/7445-0 FAX.07571/7445-66 E-Mail: info@langenbach.de
in Kooperation mit:
K. Langenbach Dresden GmbH
Alemannenstraße 15A, 01309 Dresden, Tel. 0351/31541-0

	Datum	Zeichen
bearbeitet	Aug. 18	No
gezeichnet	Aug. 18	Fa

geprüft: 22.08.2018

BAUHERR: STADT MARKDORF

ANERKANNT BAUHERR:

MASSNAHME:

Ausbau der

Kreuzgasse BA 2

- Ausführungsplanung -

bearb.:
gez.:
gepr.:

Lageplan

Maßstab M 1200

UNTERLAGE 5
PLAN 2

8867M.ZG BA_2_LP_2.PLT 204 08.01.19

113,5 x 44,0 = 0,499 m²