


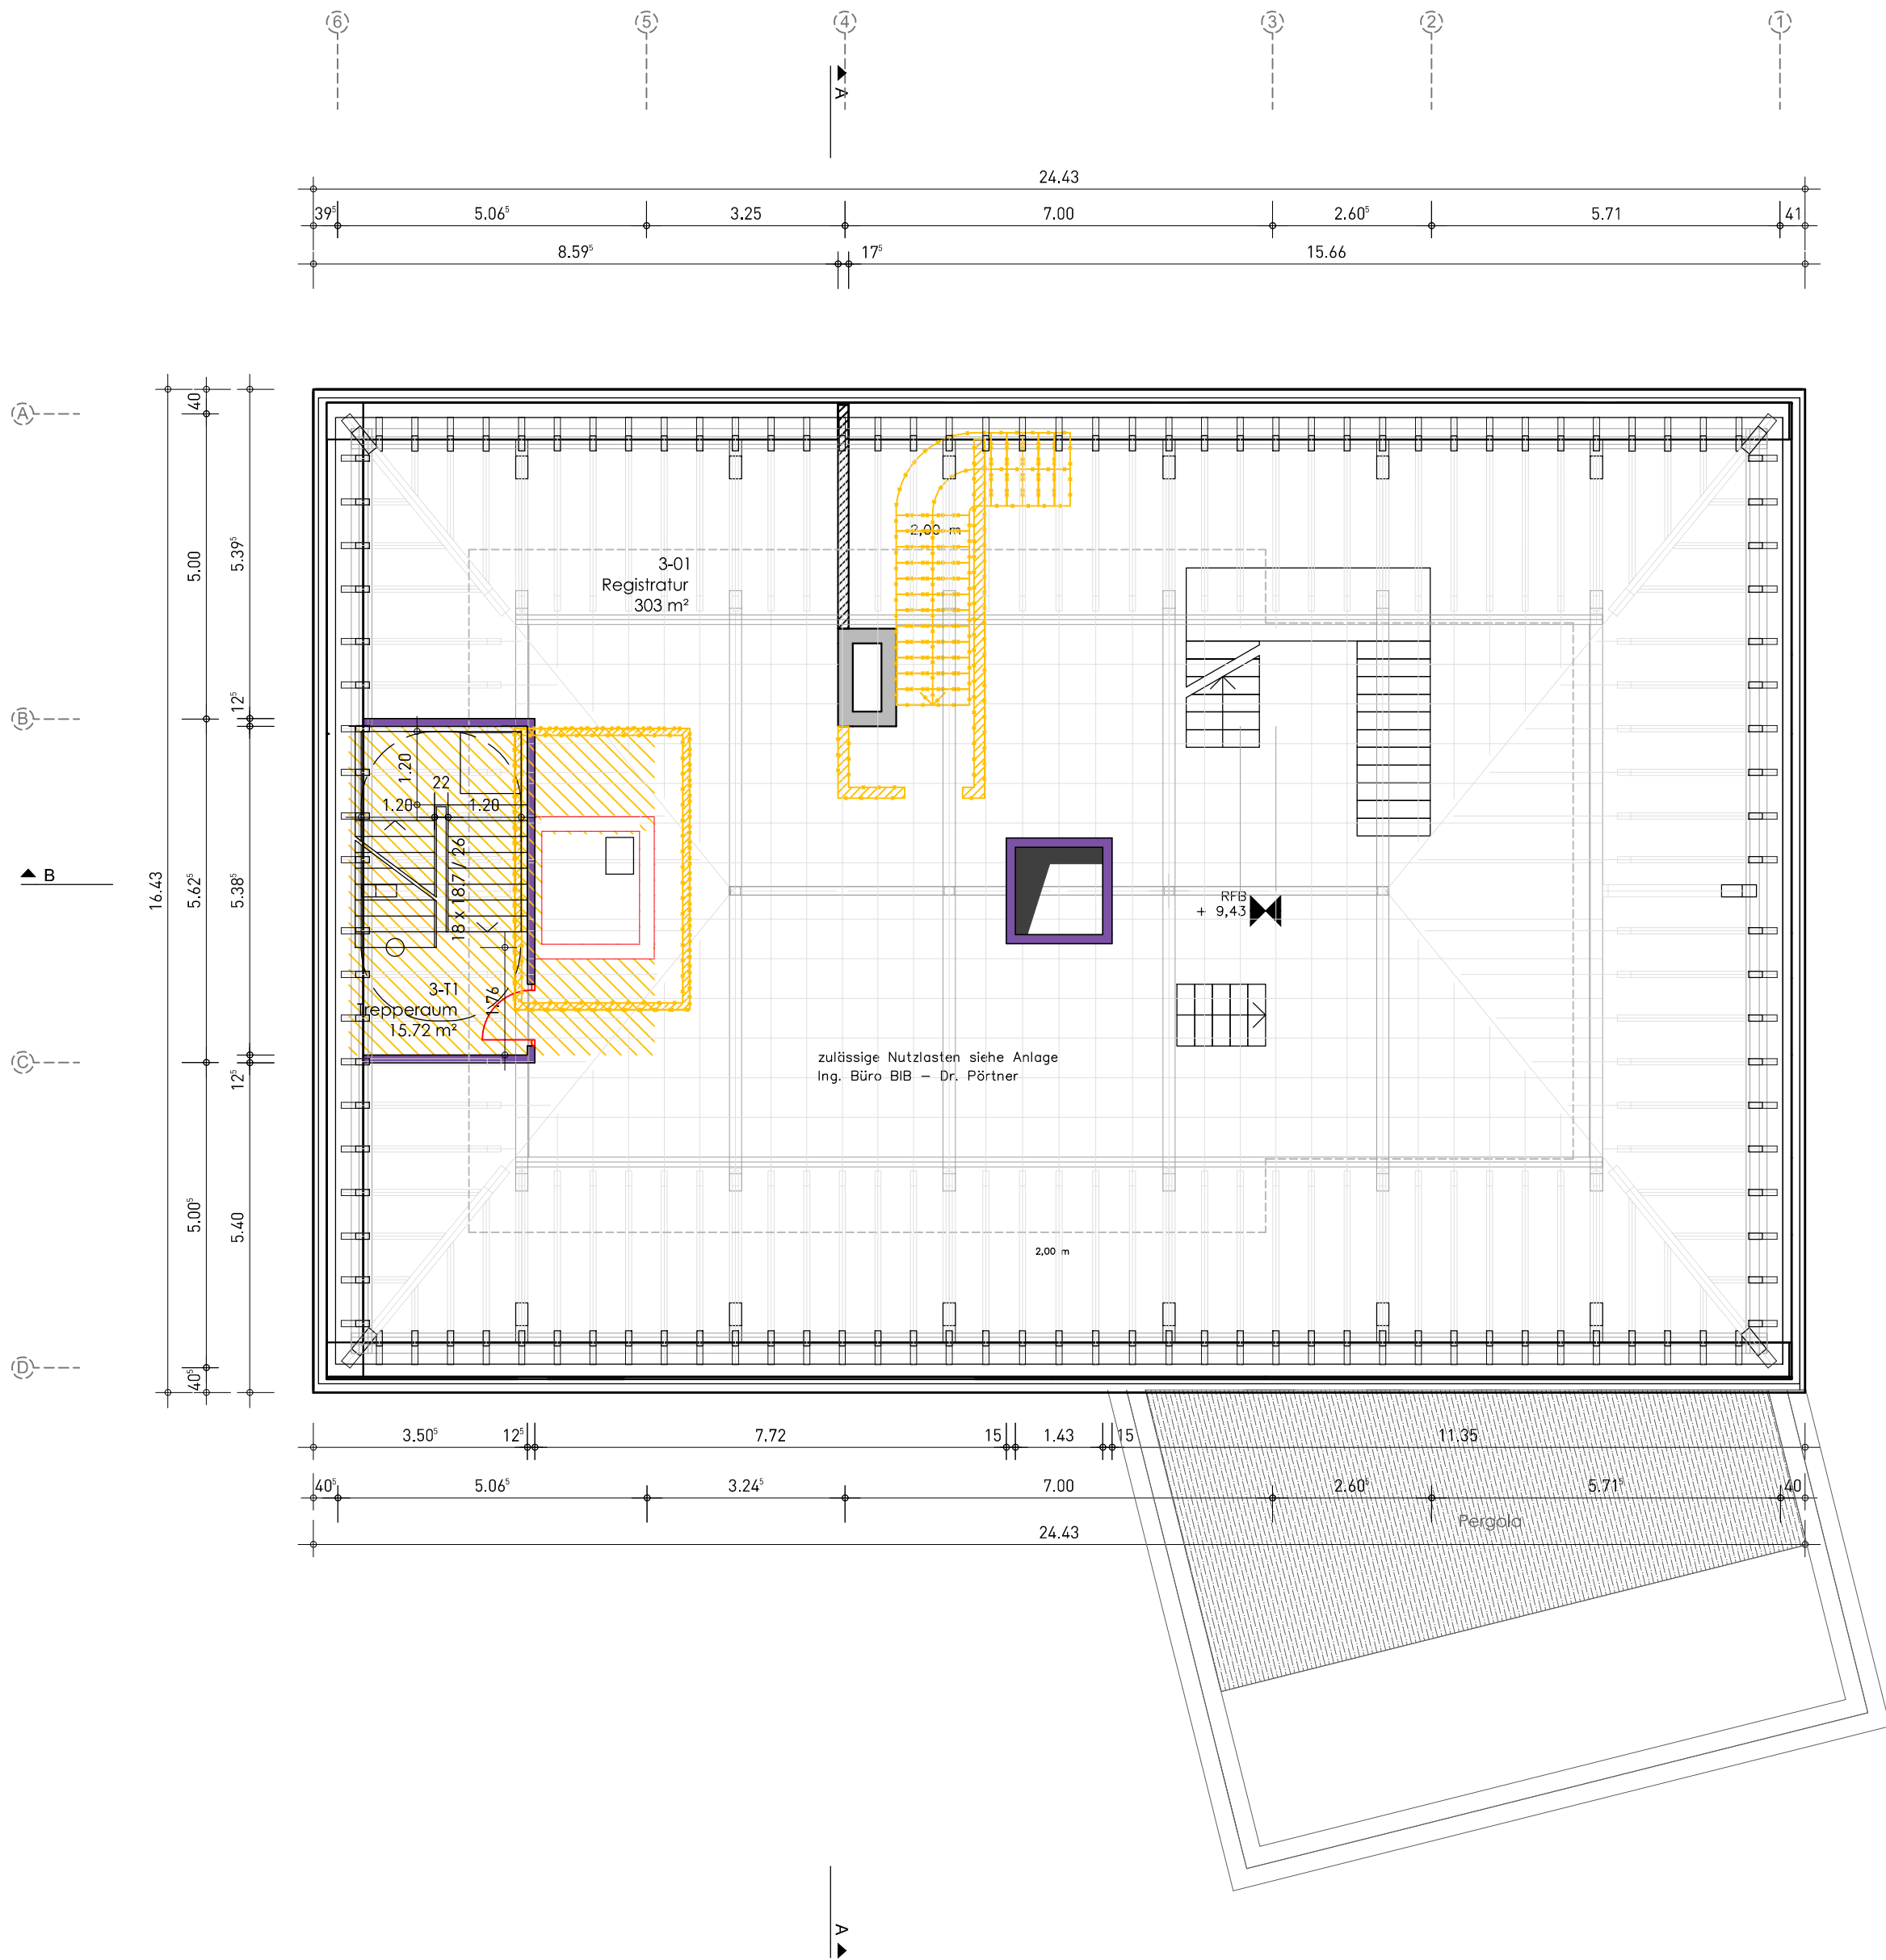

LEGENDE:

NEUBAU	BESTAND
 MAUERWERK	 ABBRUCH
 STAHLBETON	 BETON
 FERTIGTEIL	 MAUERWERK
 LEICHTBAU / TROCKENBAU	 LEICHTBAU / TROCKENBAU
 KS	
 WDVS / Dämmung oberstes Geschoss	



EFH = ± 0.00 = 450,42 üNN Bauherr		STADT MARKDORF Stadtbauamt Hochbau			
Projekt		SANIERUNG UND UMBAU BESTANDSGEBÄUDE		Adresse	
				Rathausplatz 1 88677 Markdorf	
				Tel.: 07544 500-0 E-Mail: info@rathaus-markdorf.de	
Planverfasser		GMS ARCHITEKTEN PartGmbH		Planbearbeiter	
		Sonnenhalde 4 88316 Isny im Allgäu		th	
		Fon +49 7562 97320 Fax +49 7562 973210		Datum	
		www.gms-isny.de info@gms-isny.de		26_11_2020	
Planungsstufe		LPH4 GENEHMIGUNGSPLANUNG		Maßstab	
				1:100	
Planinhalt		GRUNDRISS 3. OG		Plannummer	
				B.06	