

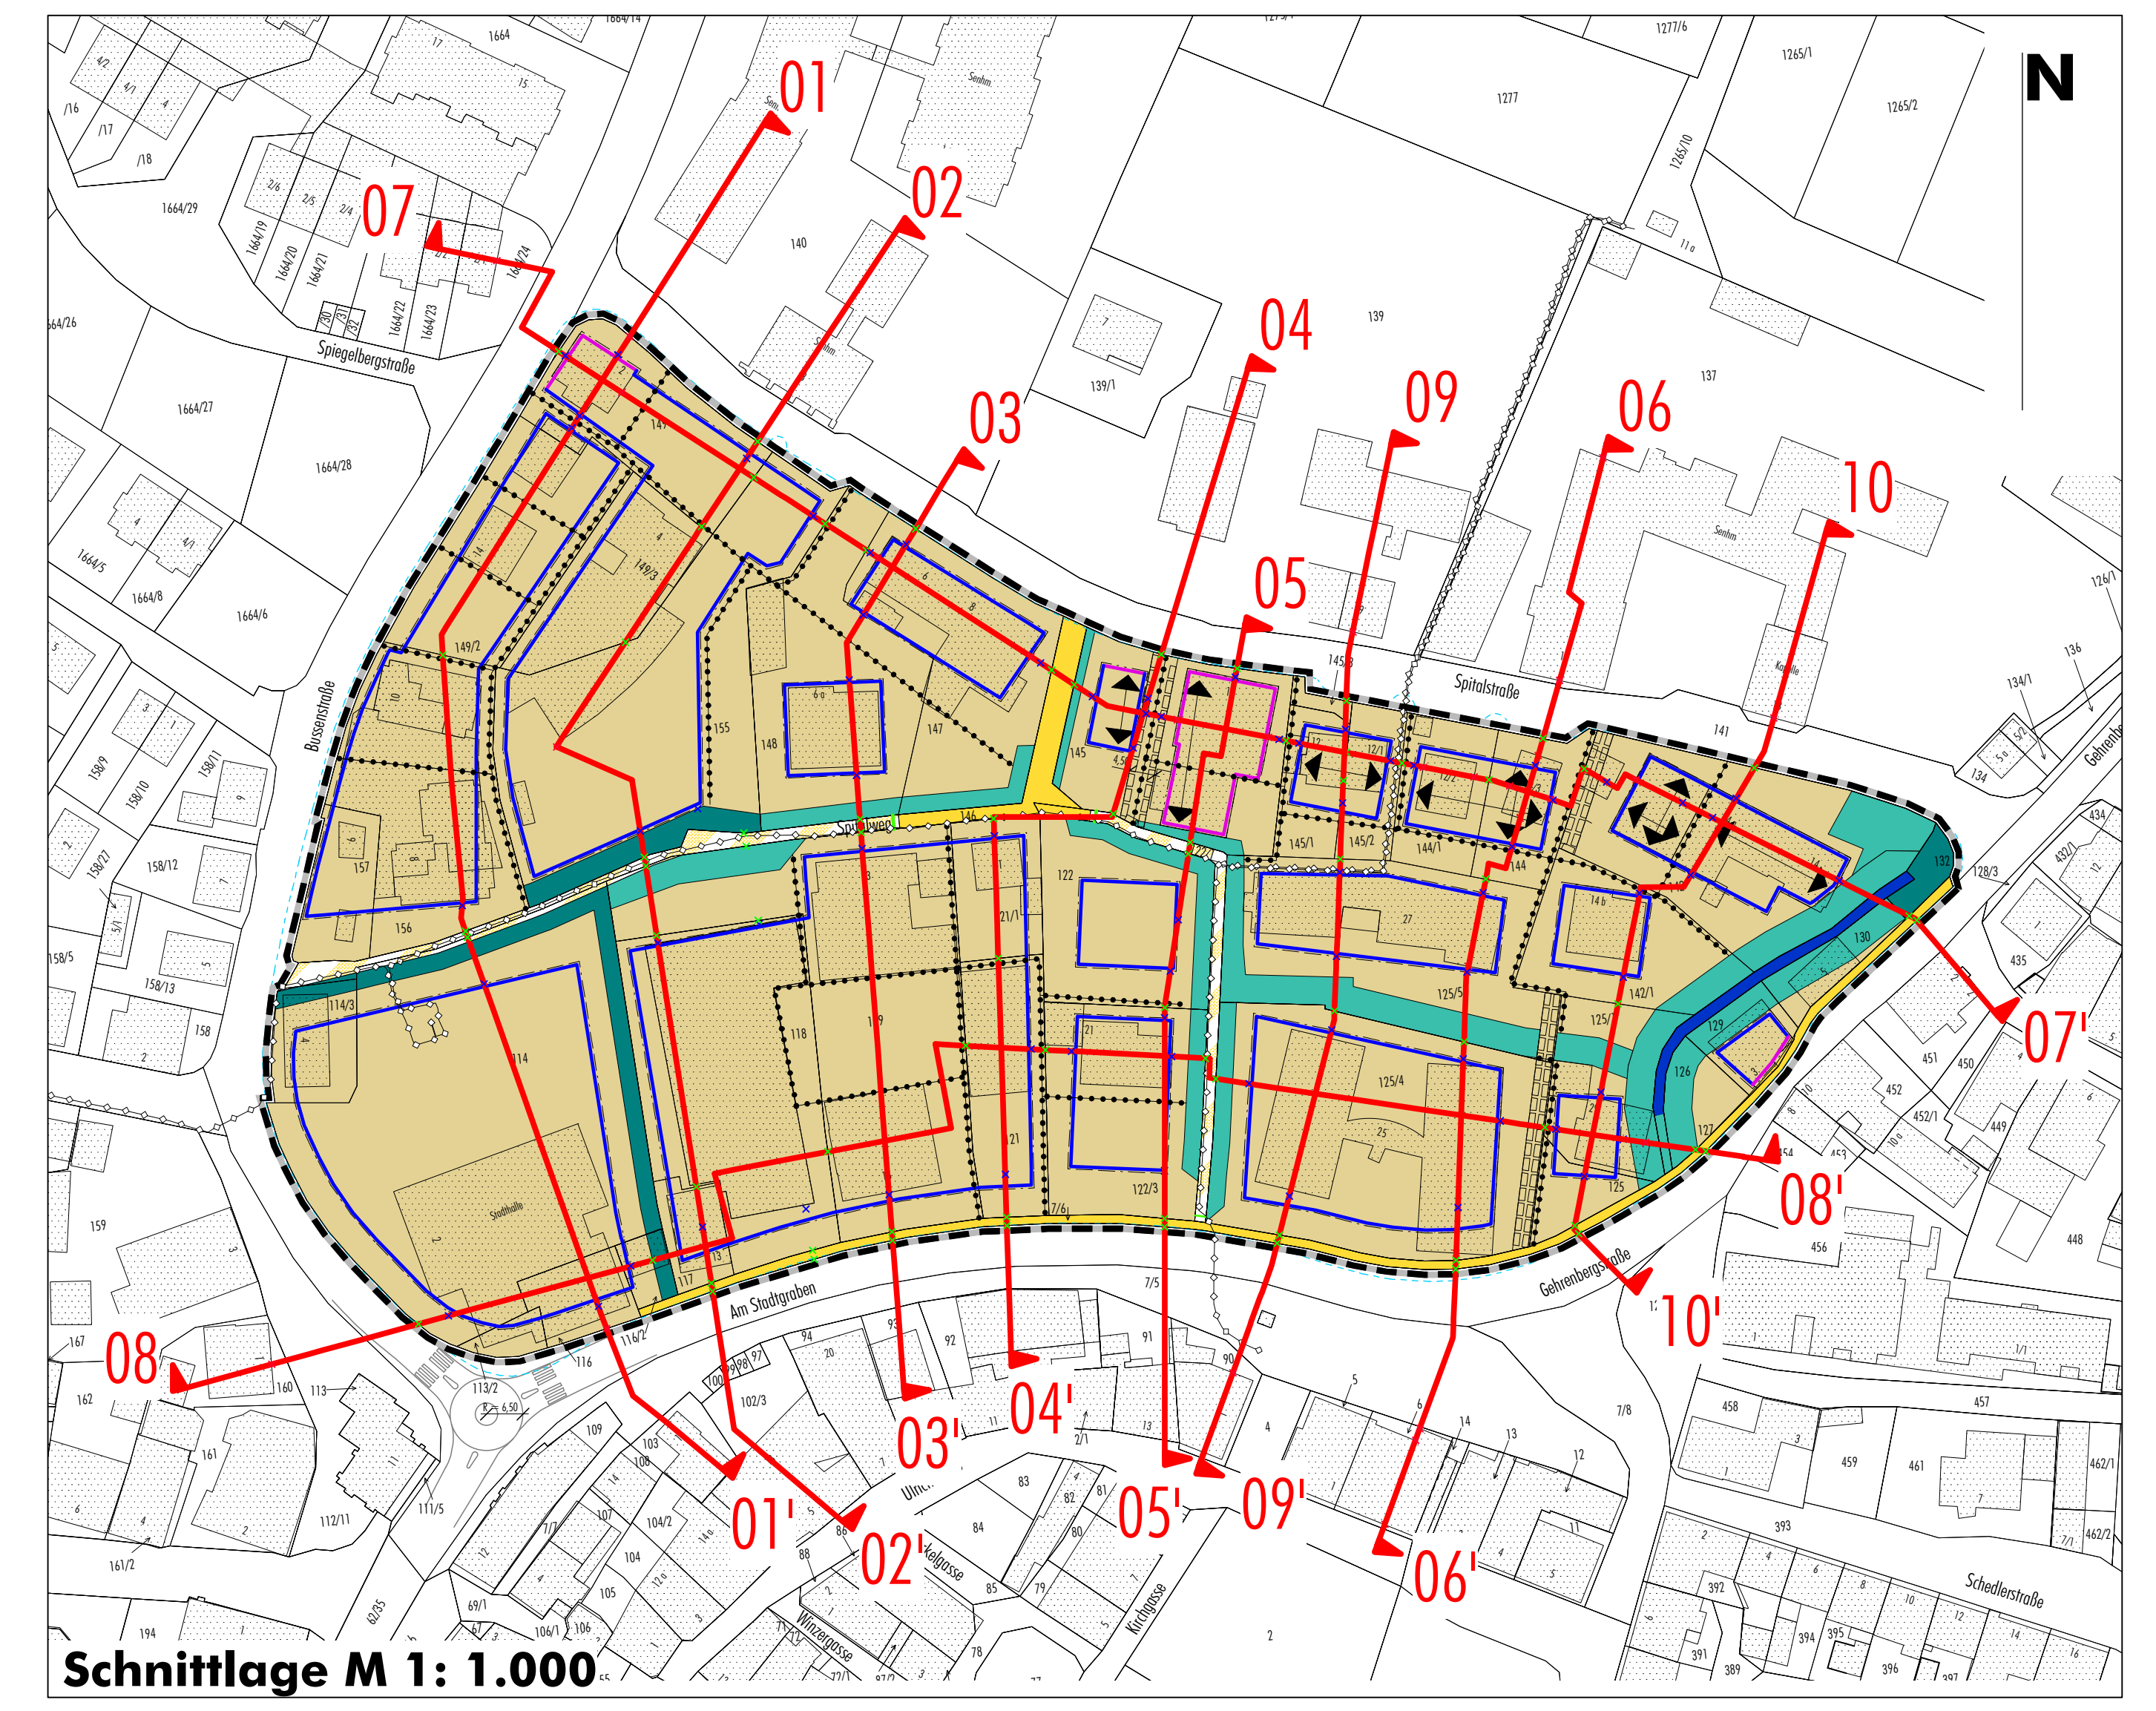



**Schnitt 04-04'**

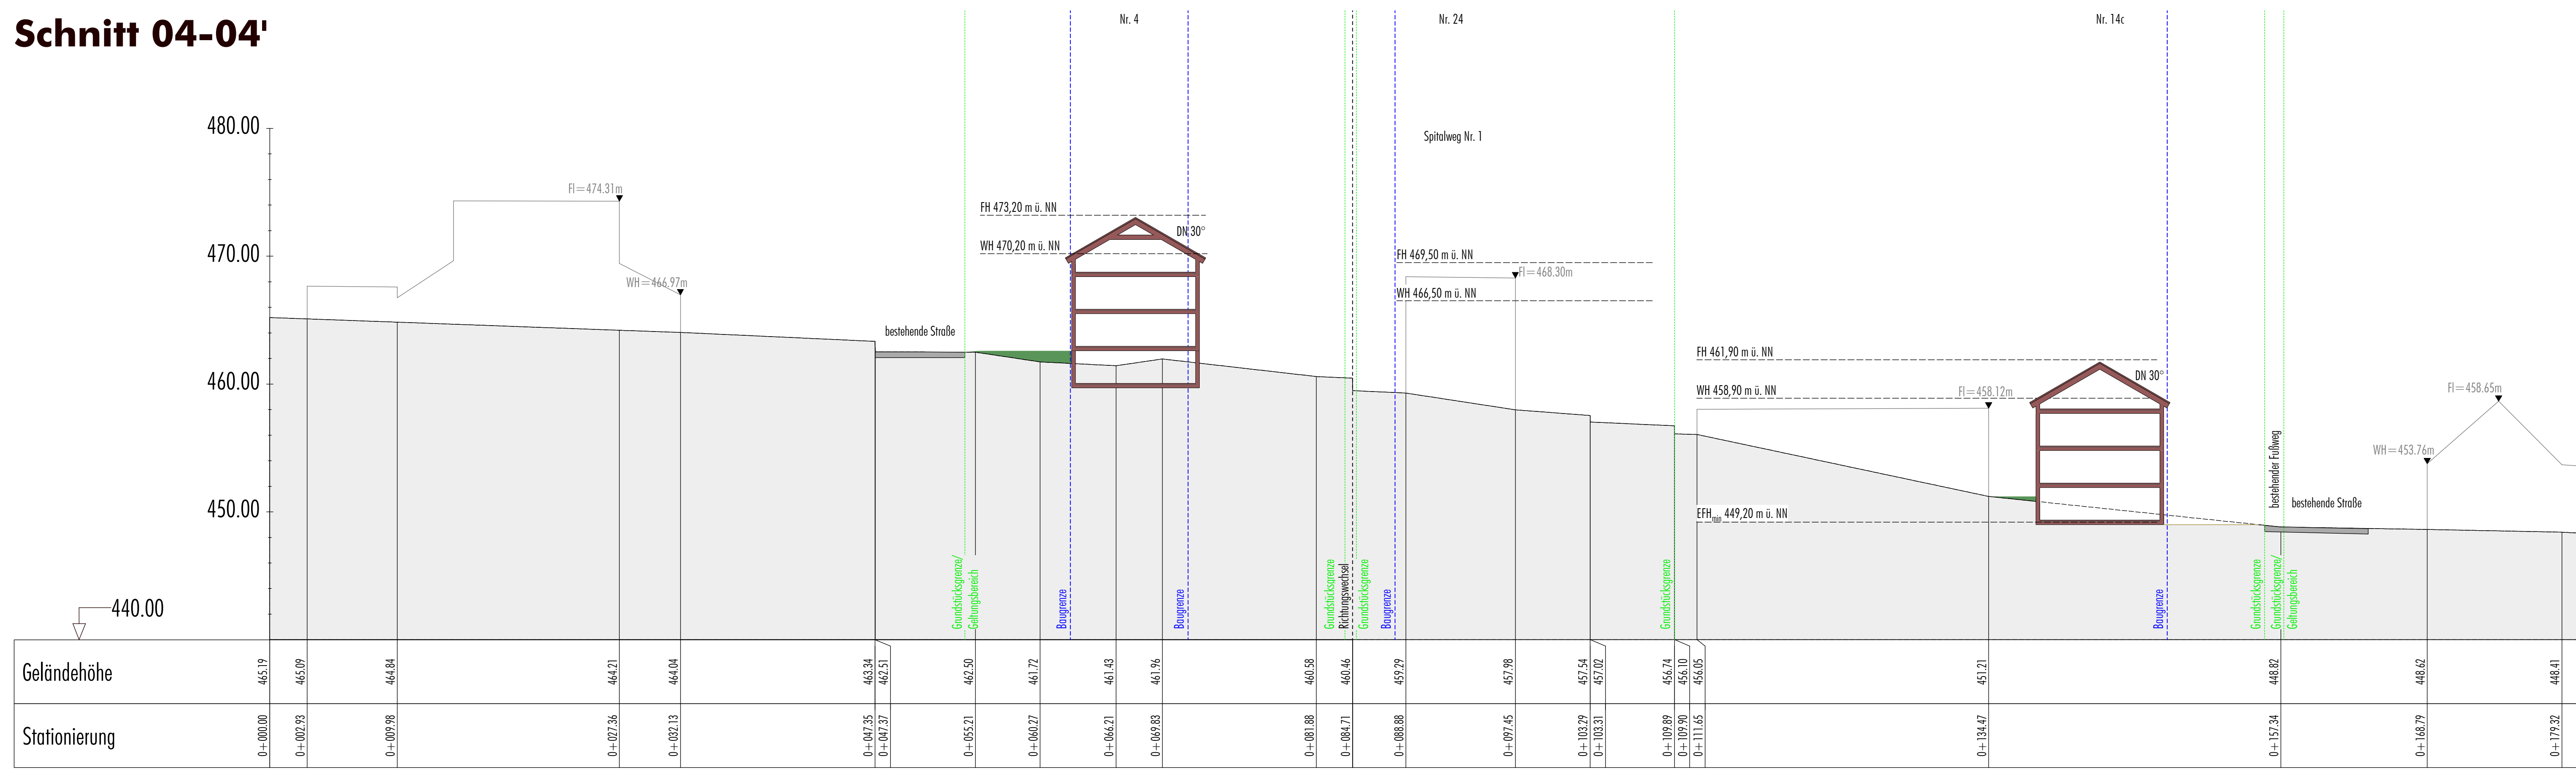

**Schnitt 05-05'**

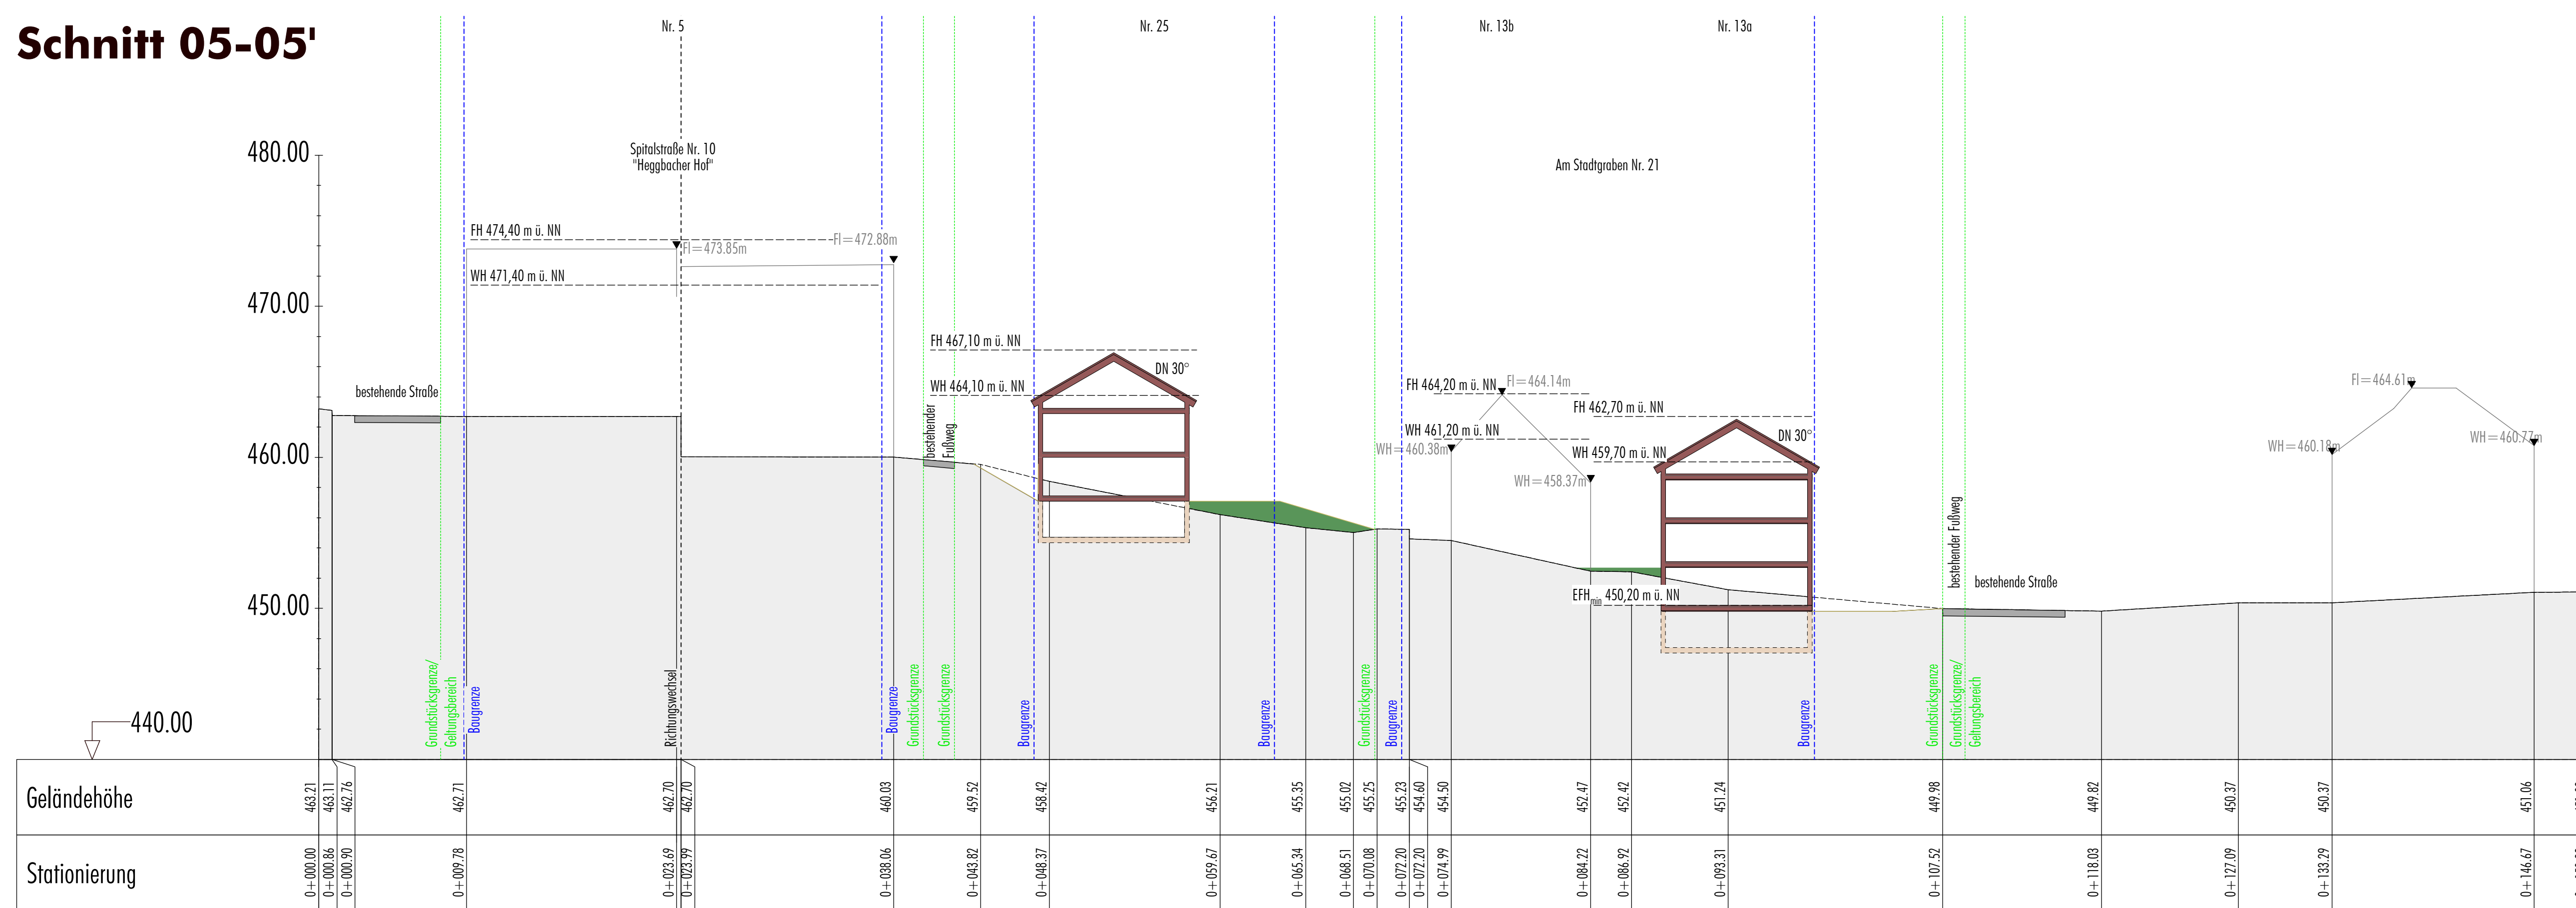

**Schnitt 06-06'**

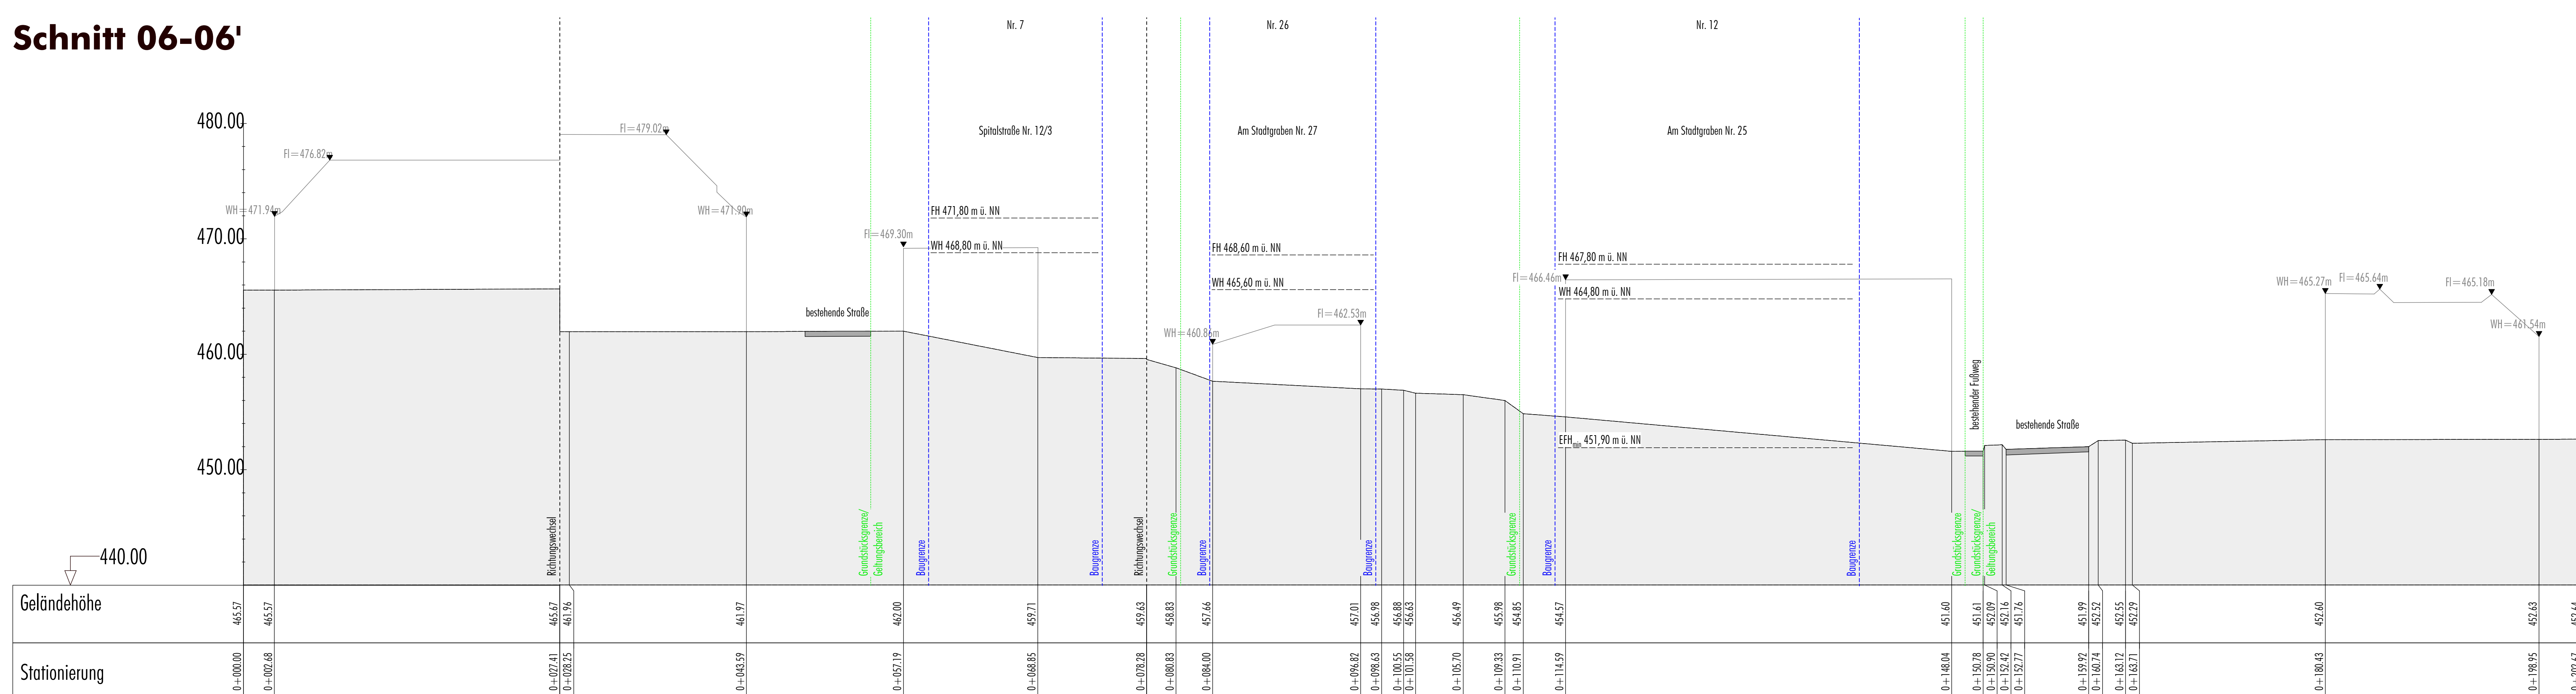

**Vorentwurt**

Unverbindliche, beispielhafte  
Geländeschnitte 4-6 zur  
Fassung vom 27.03.2020

**Stadt Markdorf**  
Bebauungsplan "Am Stadtgraben"  
und die örtlichen Bauvorschriften hierzu

www.buerosieber.de