





Schnitt 01-01'

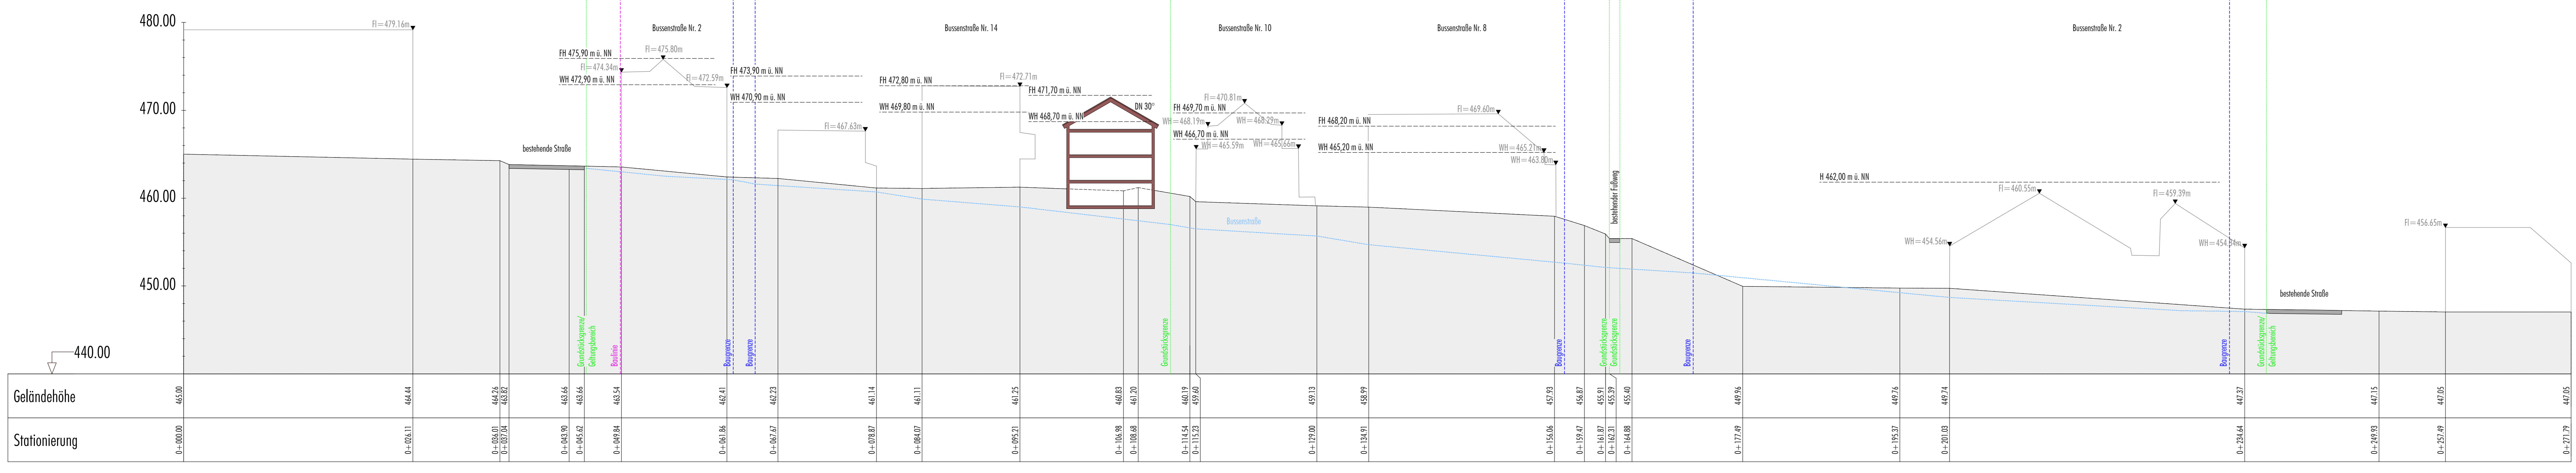

Schnitt 02-02'

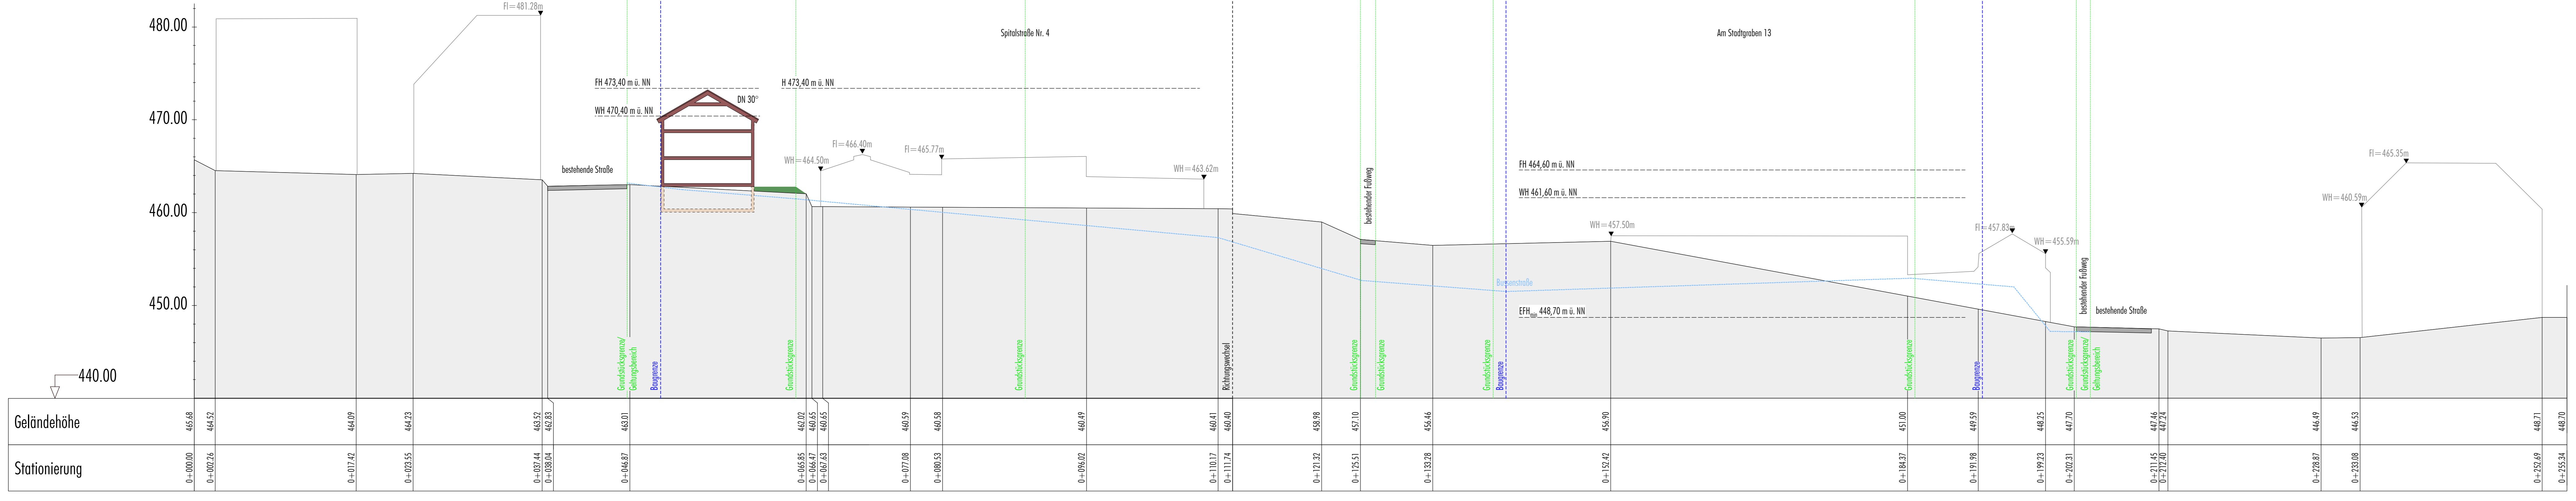

Schnitt 03-03'

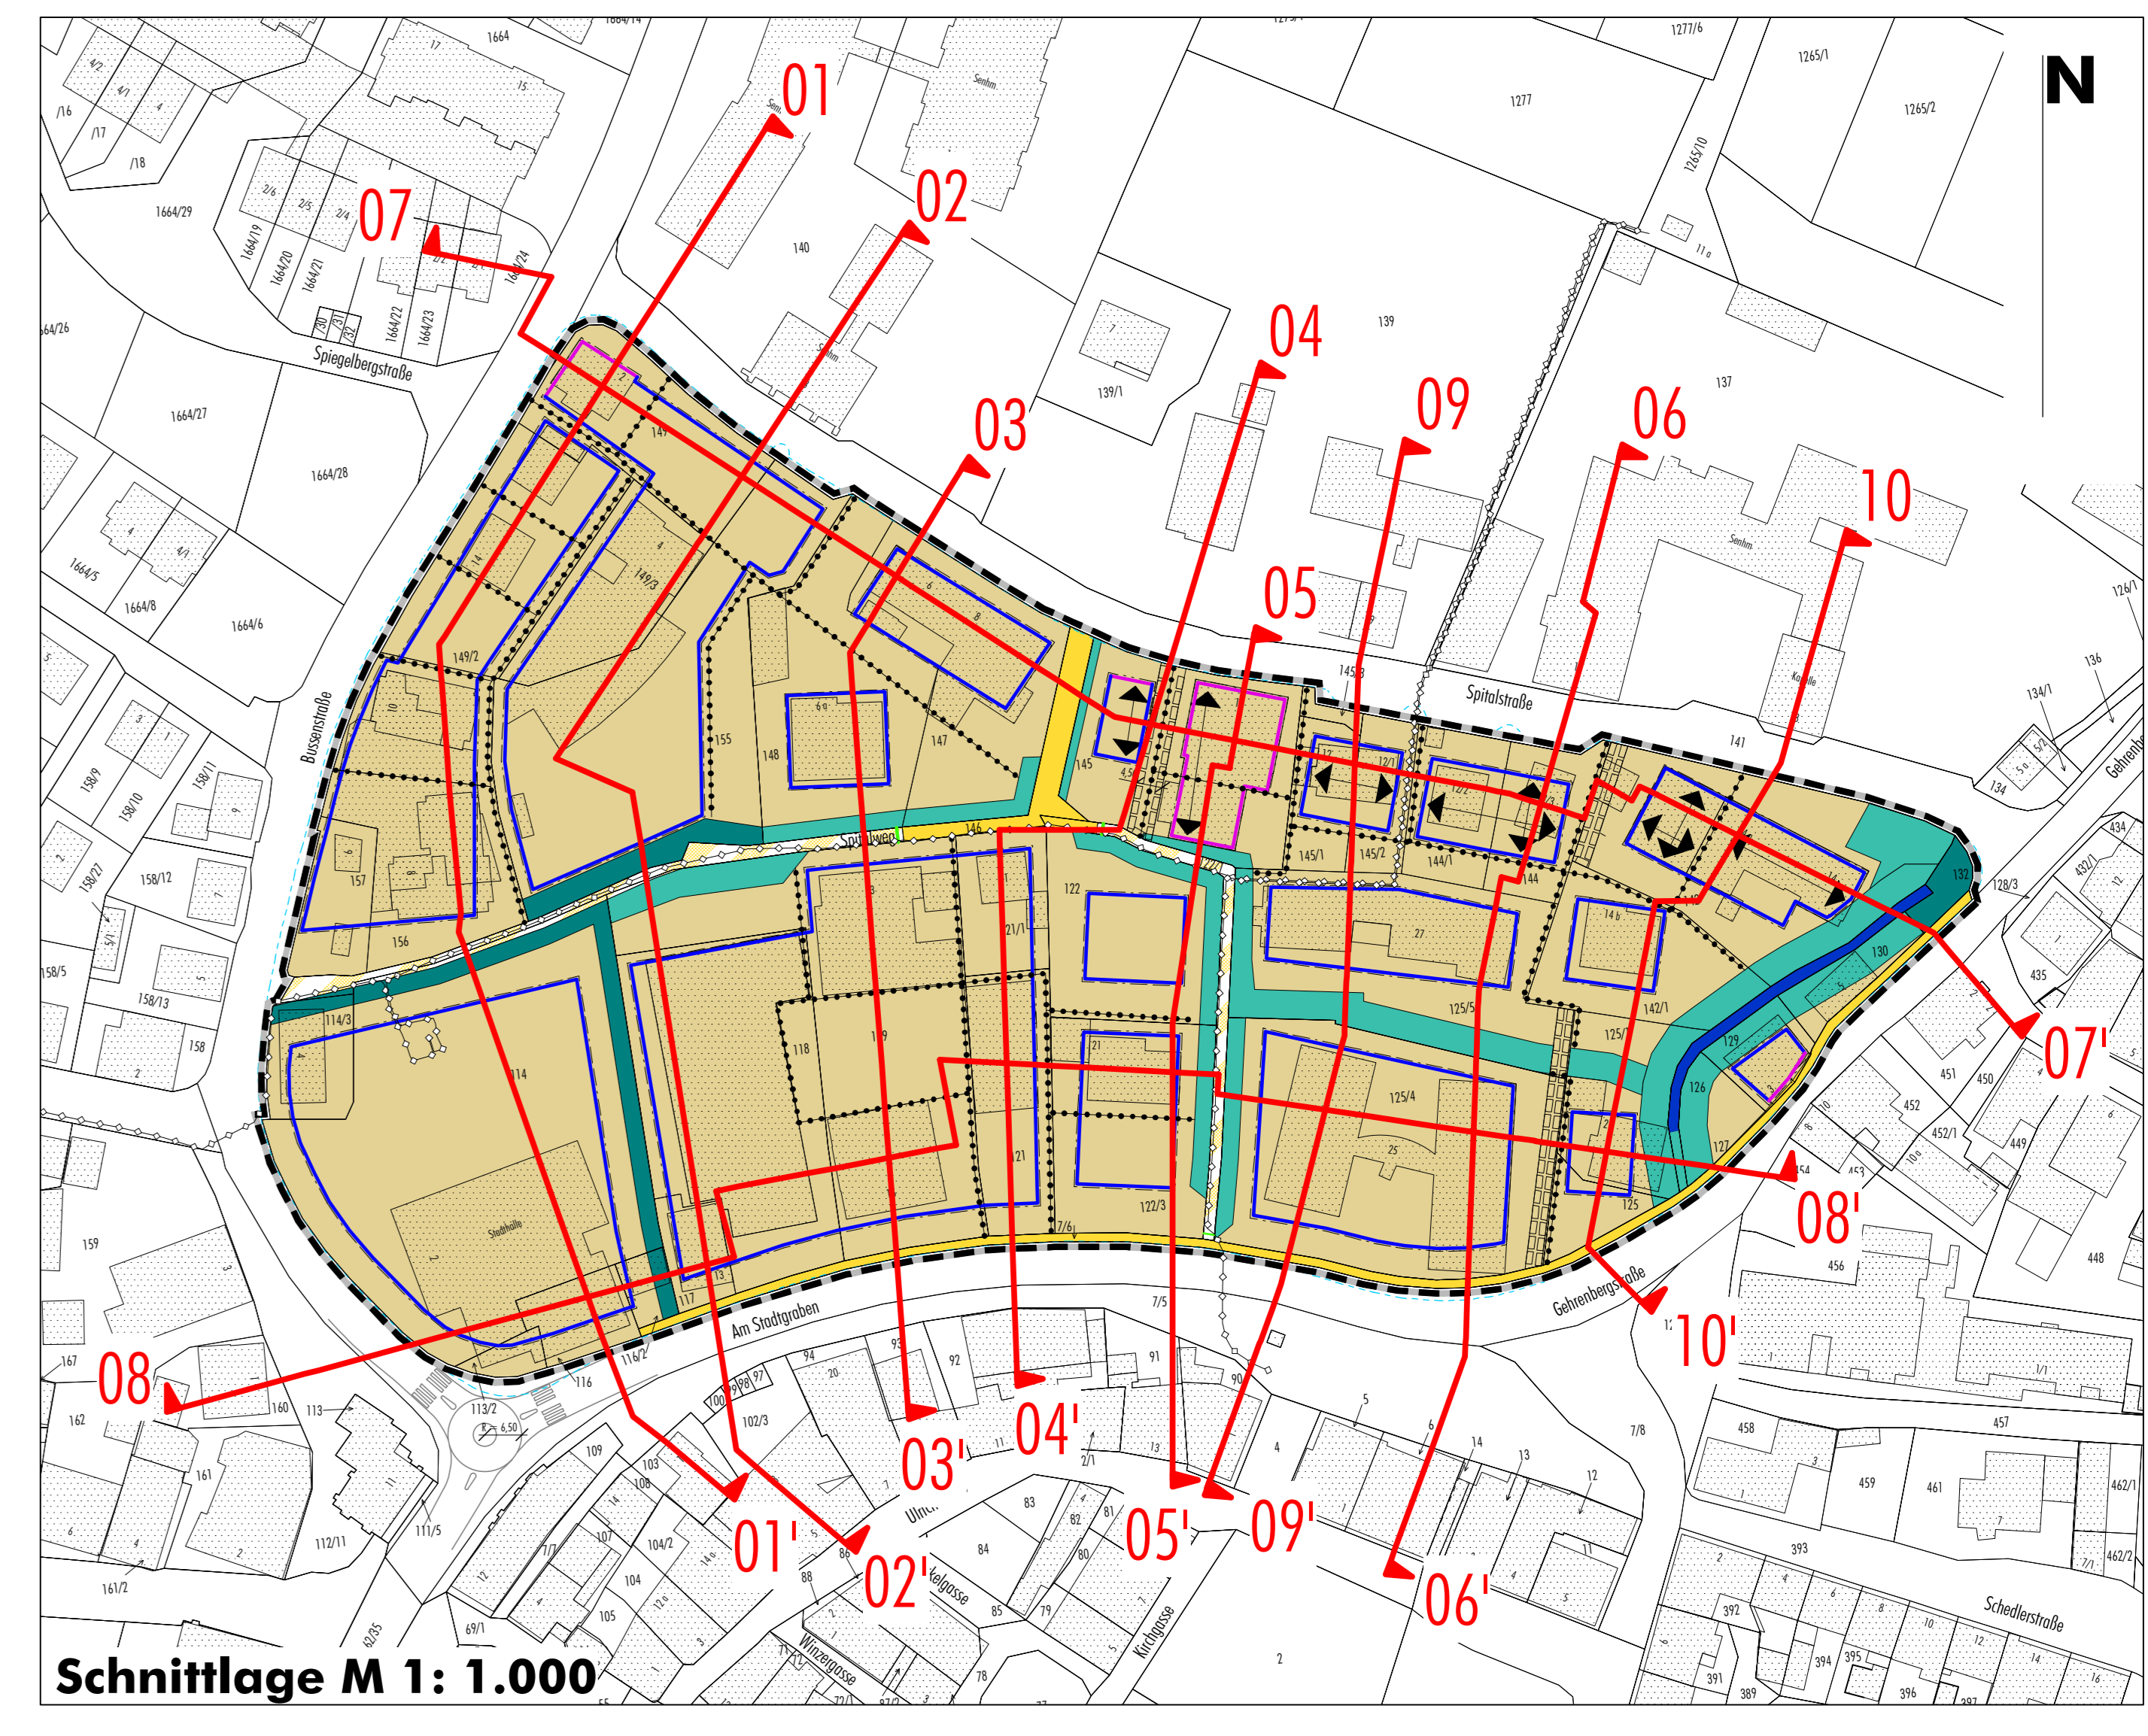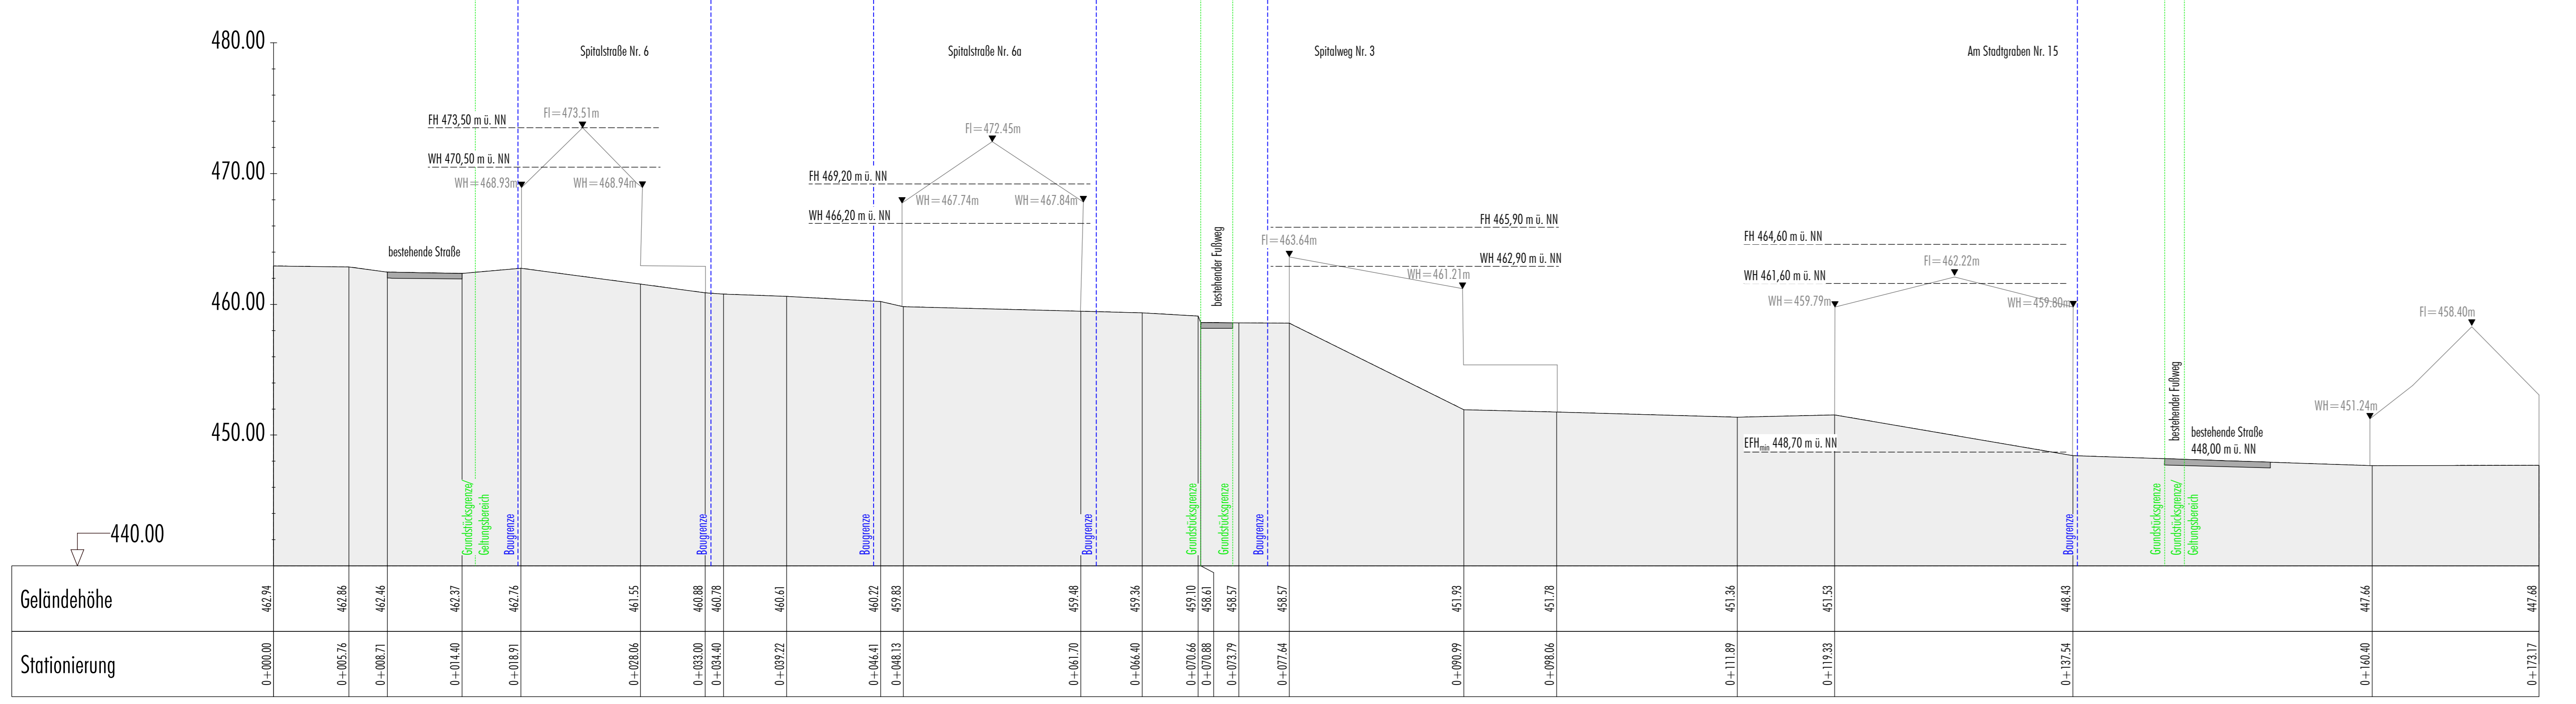

Schnittlage M 1: 1.000

Entwurf

Unverbindliche, beispielhafte Geländeschnitte 1-3 zur Fassung vom 01.10.2020

Stadt Markdorf
Bebauungsplan "Am Stadgraben" und die örtlichen Bauvorschriften hierzu

www.bueroisieber.de