Schnitt 04-04'

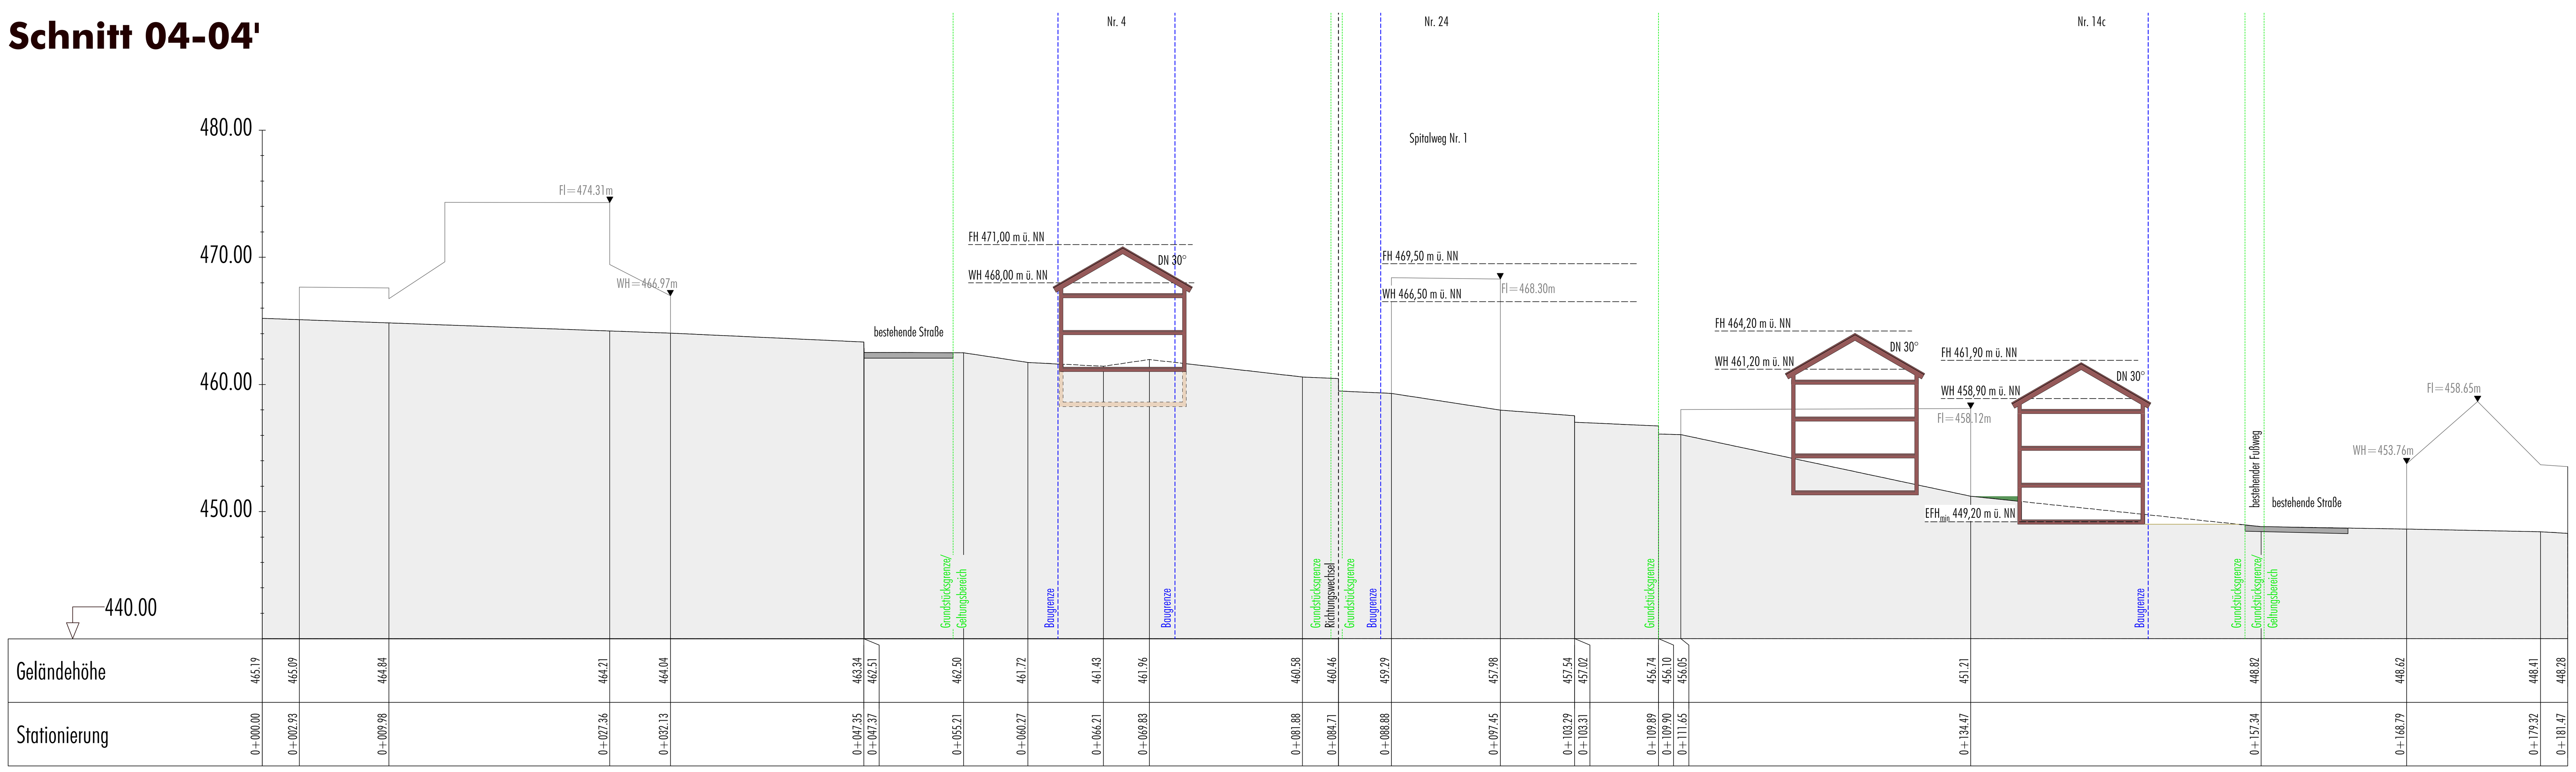

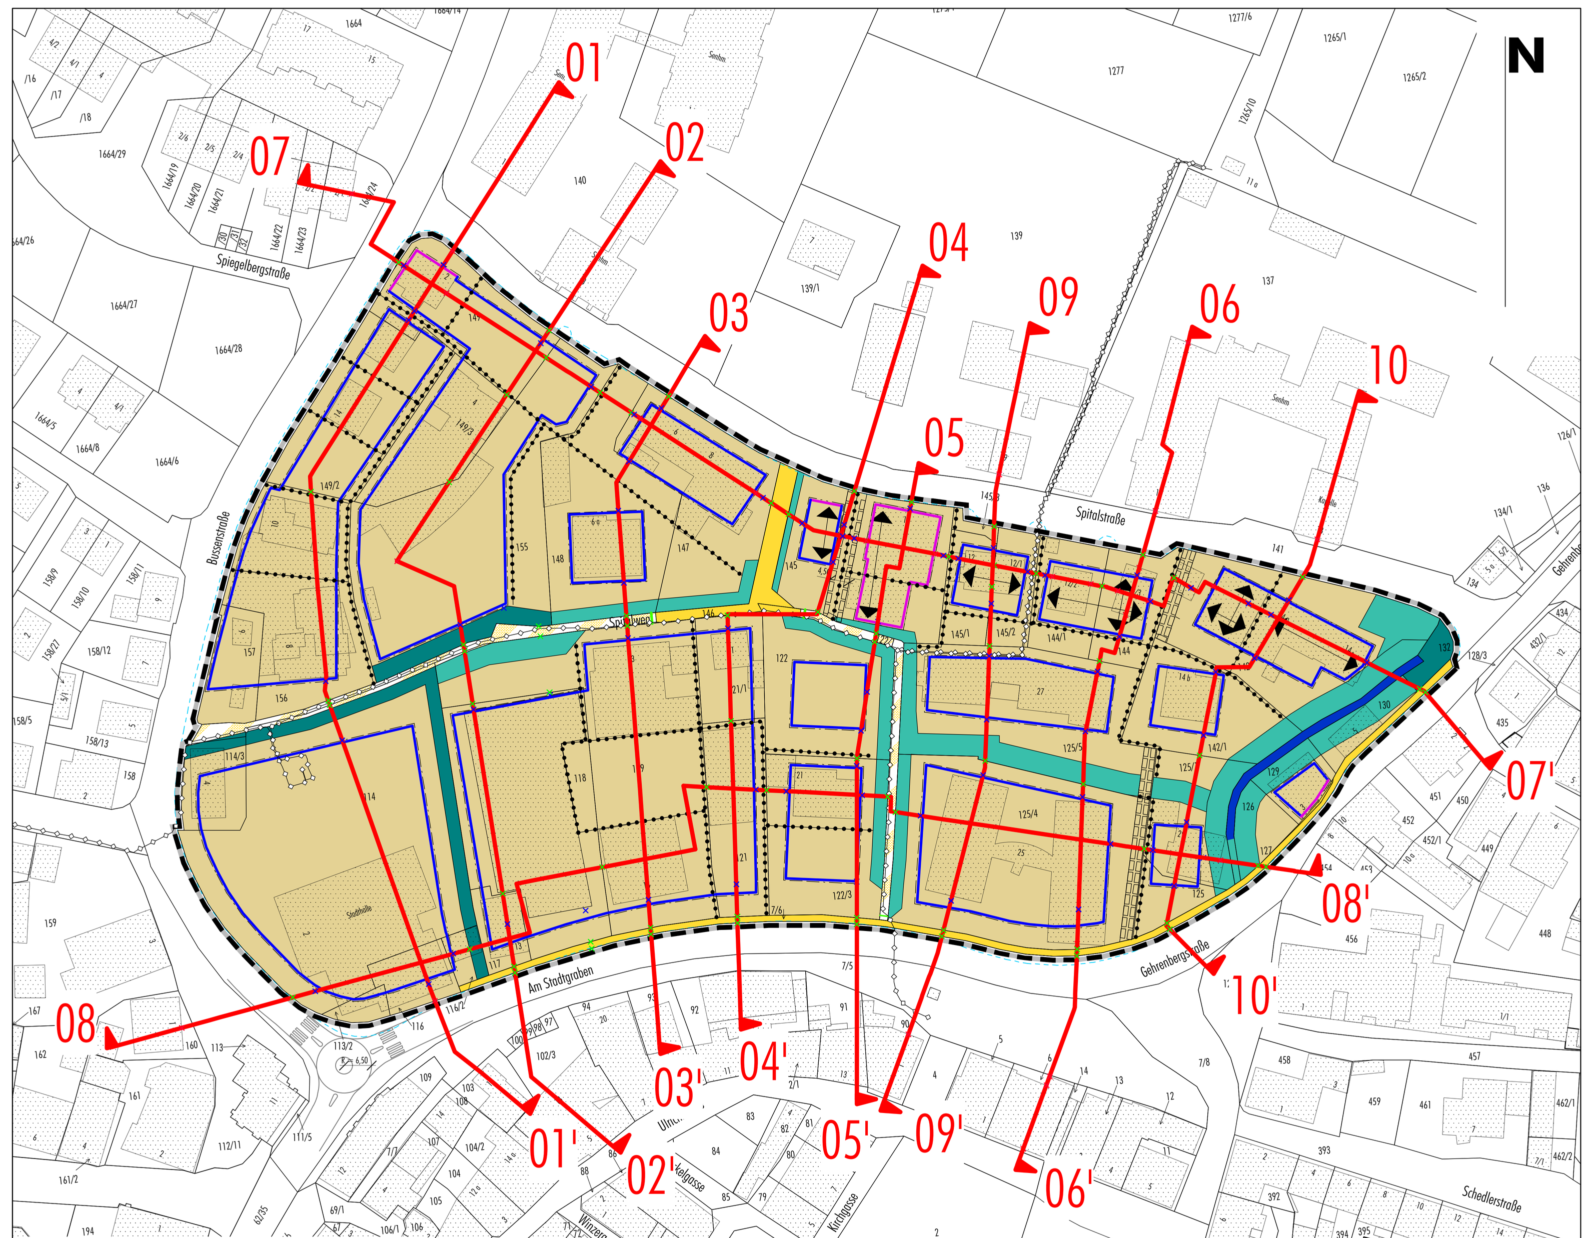

Schnittlage M 1: 1.000

Schnitt 05-05'

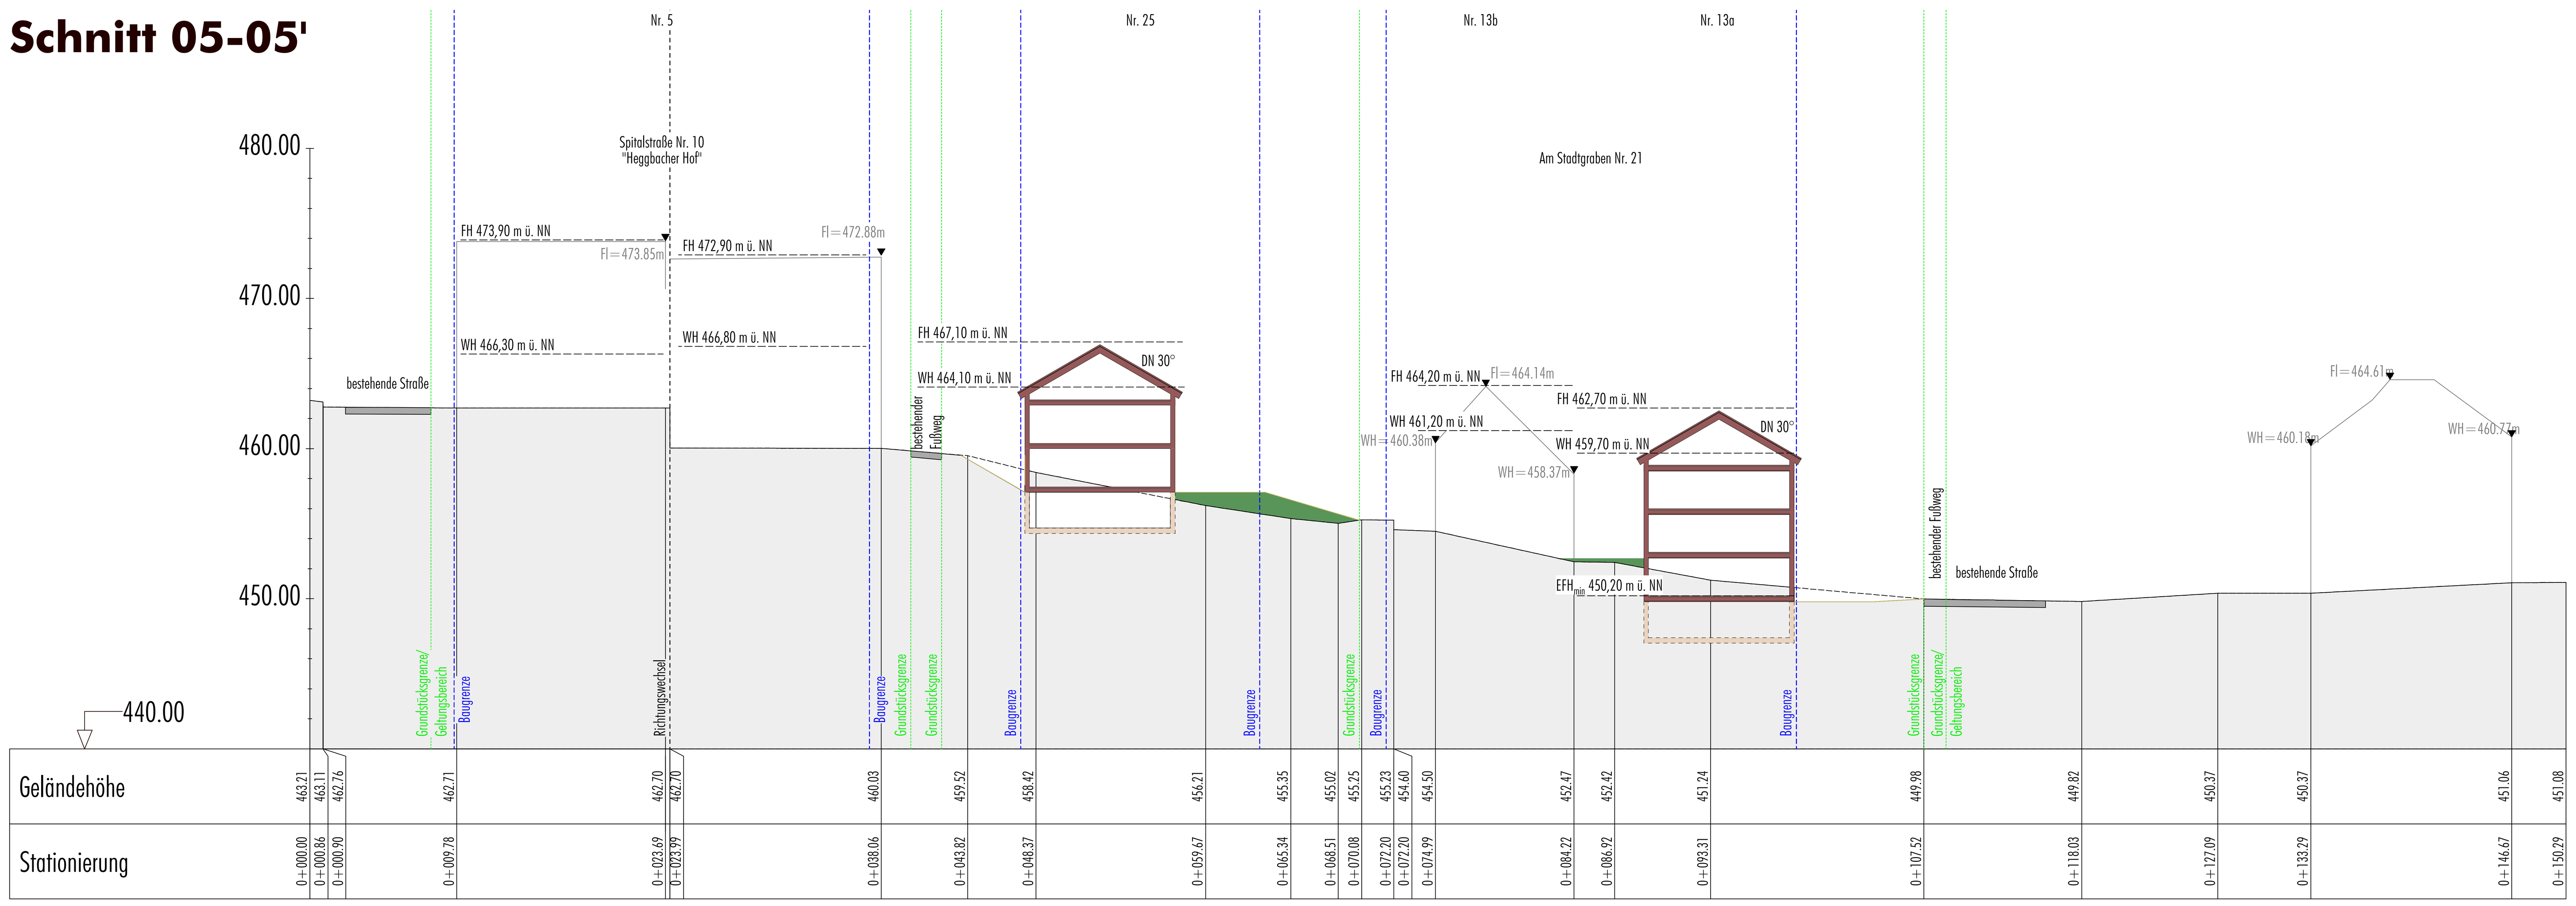

Schnitt 06-06'

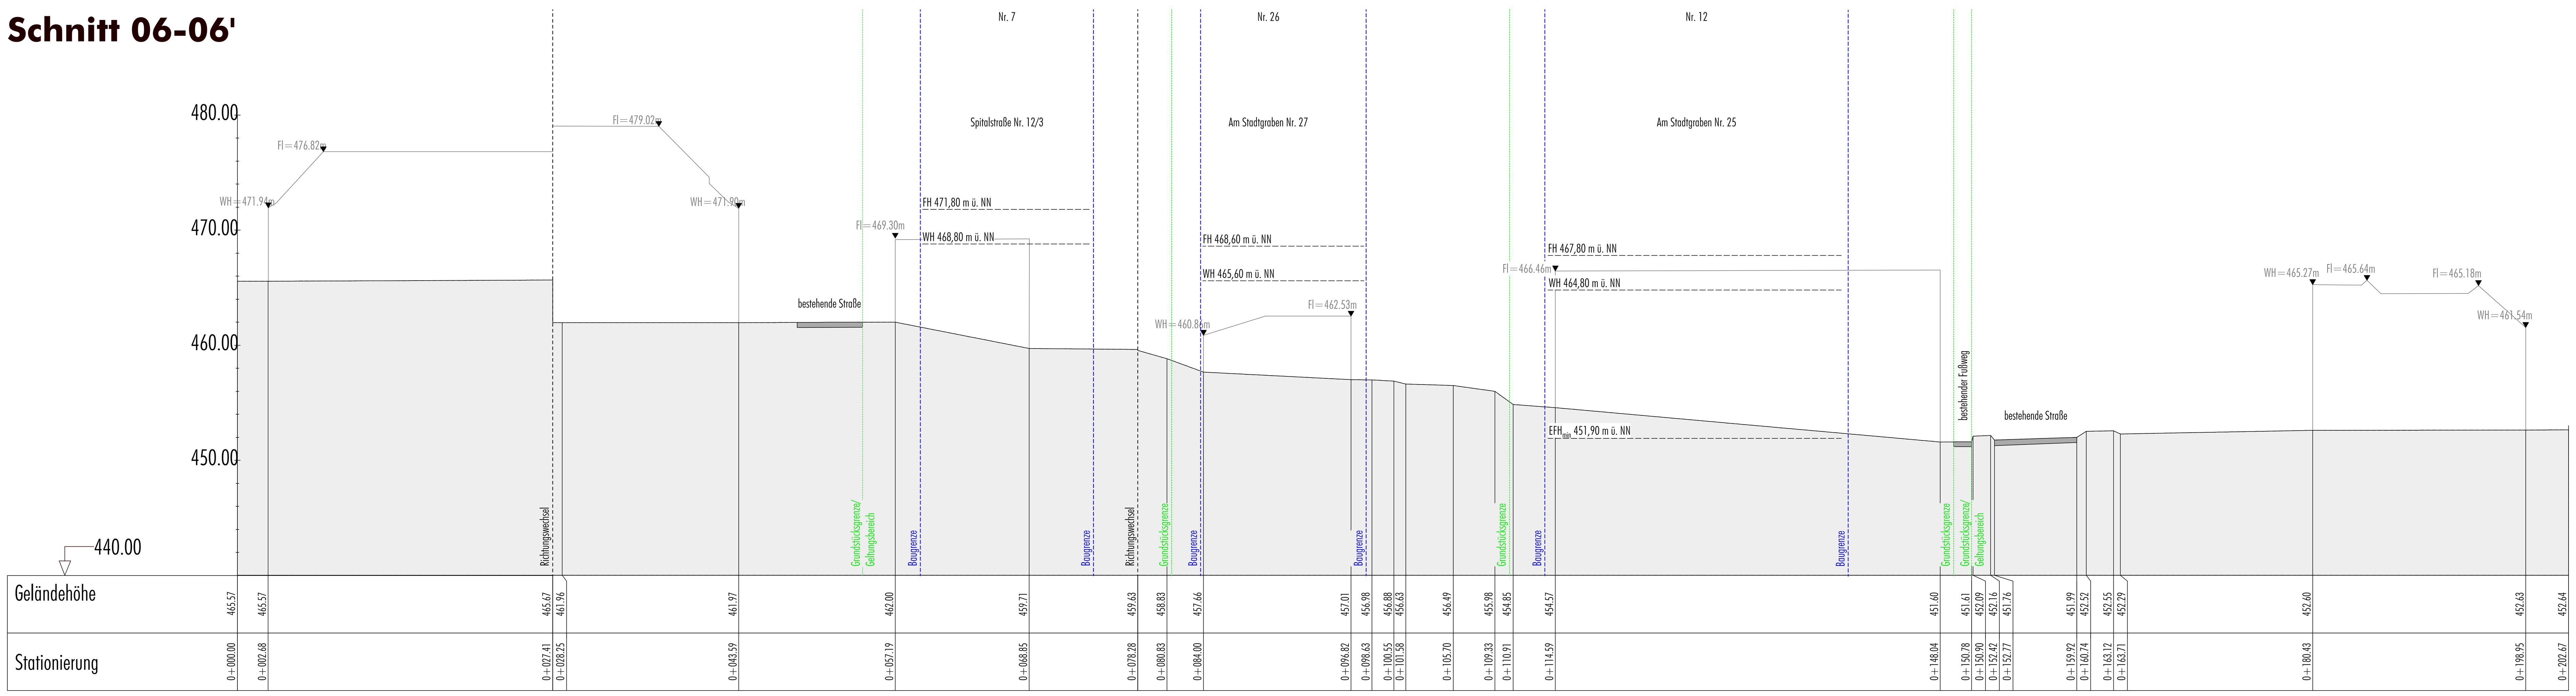

M 1: 250

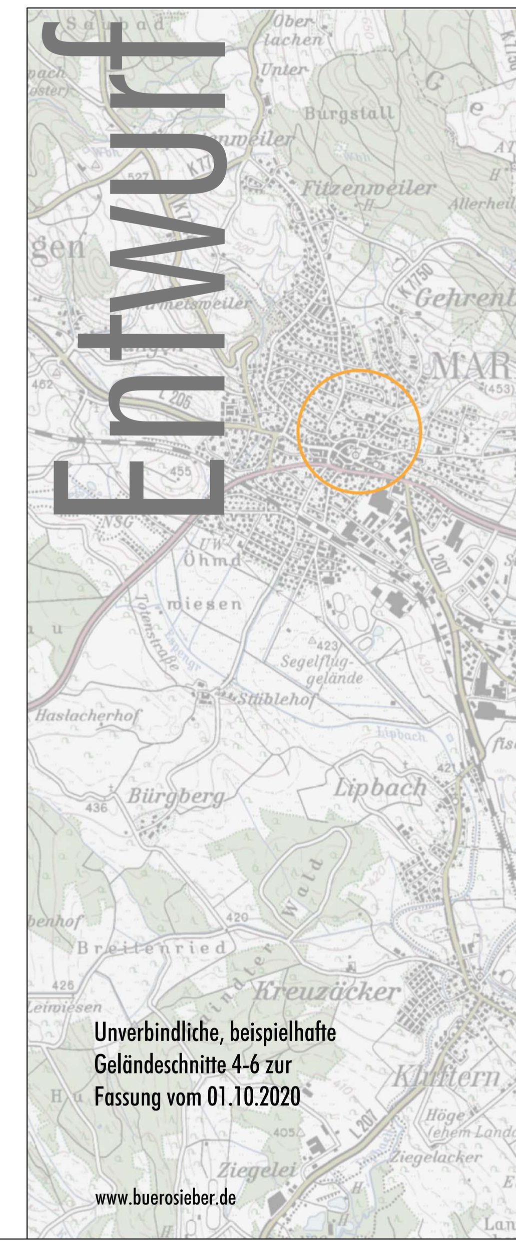

Entwurf

Unverbindliche, beispielhafte Geländeschnitte 4-6 zur Fassung vom 01.10.2020

www.buerosieber.de

Stadt Markdorf

Bebauungsplan "Am Stadtgraben" und die örtlichen Bauvorschriften hierzu