

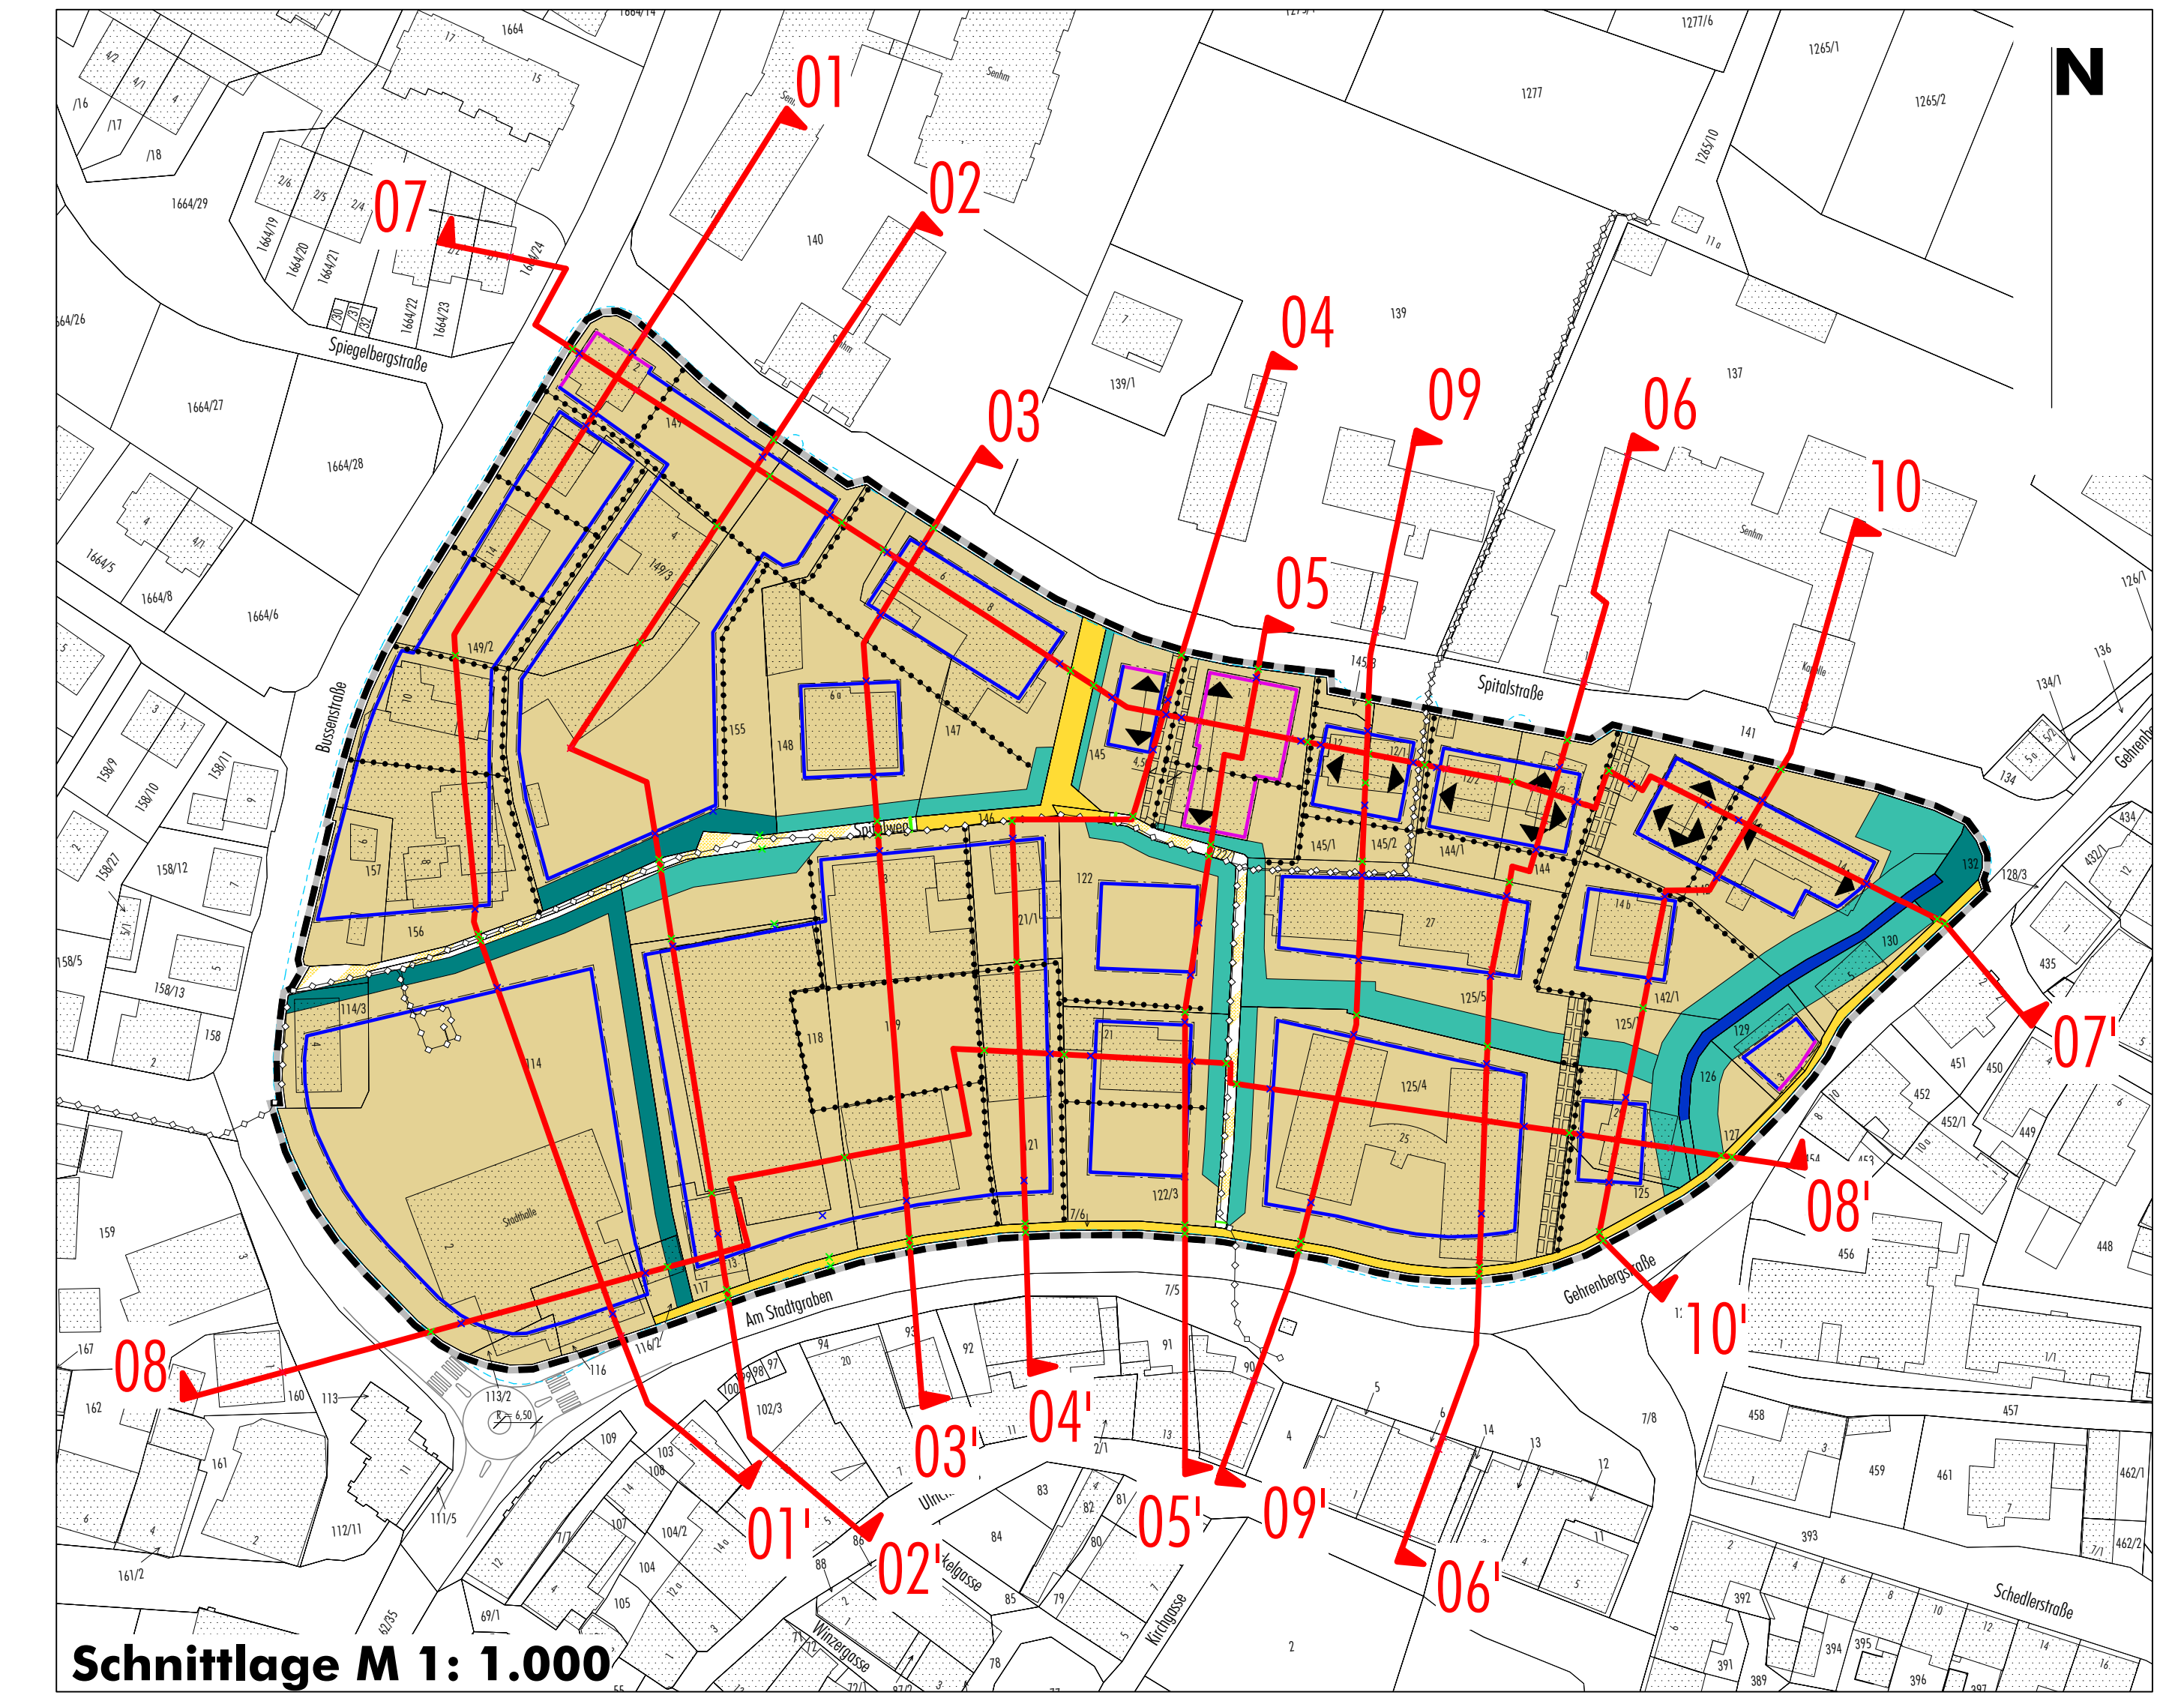


Schnitt 09-09'

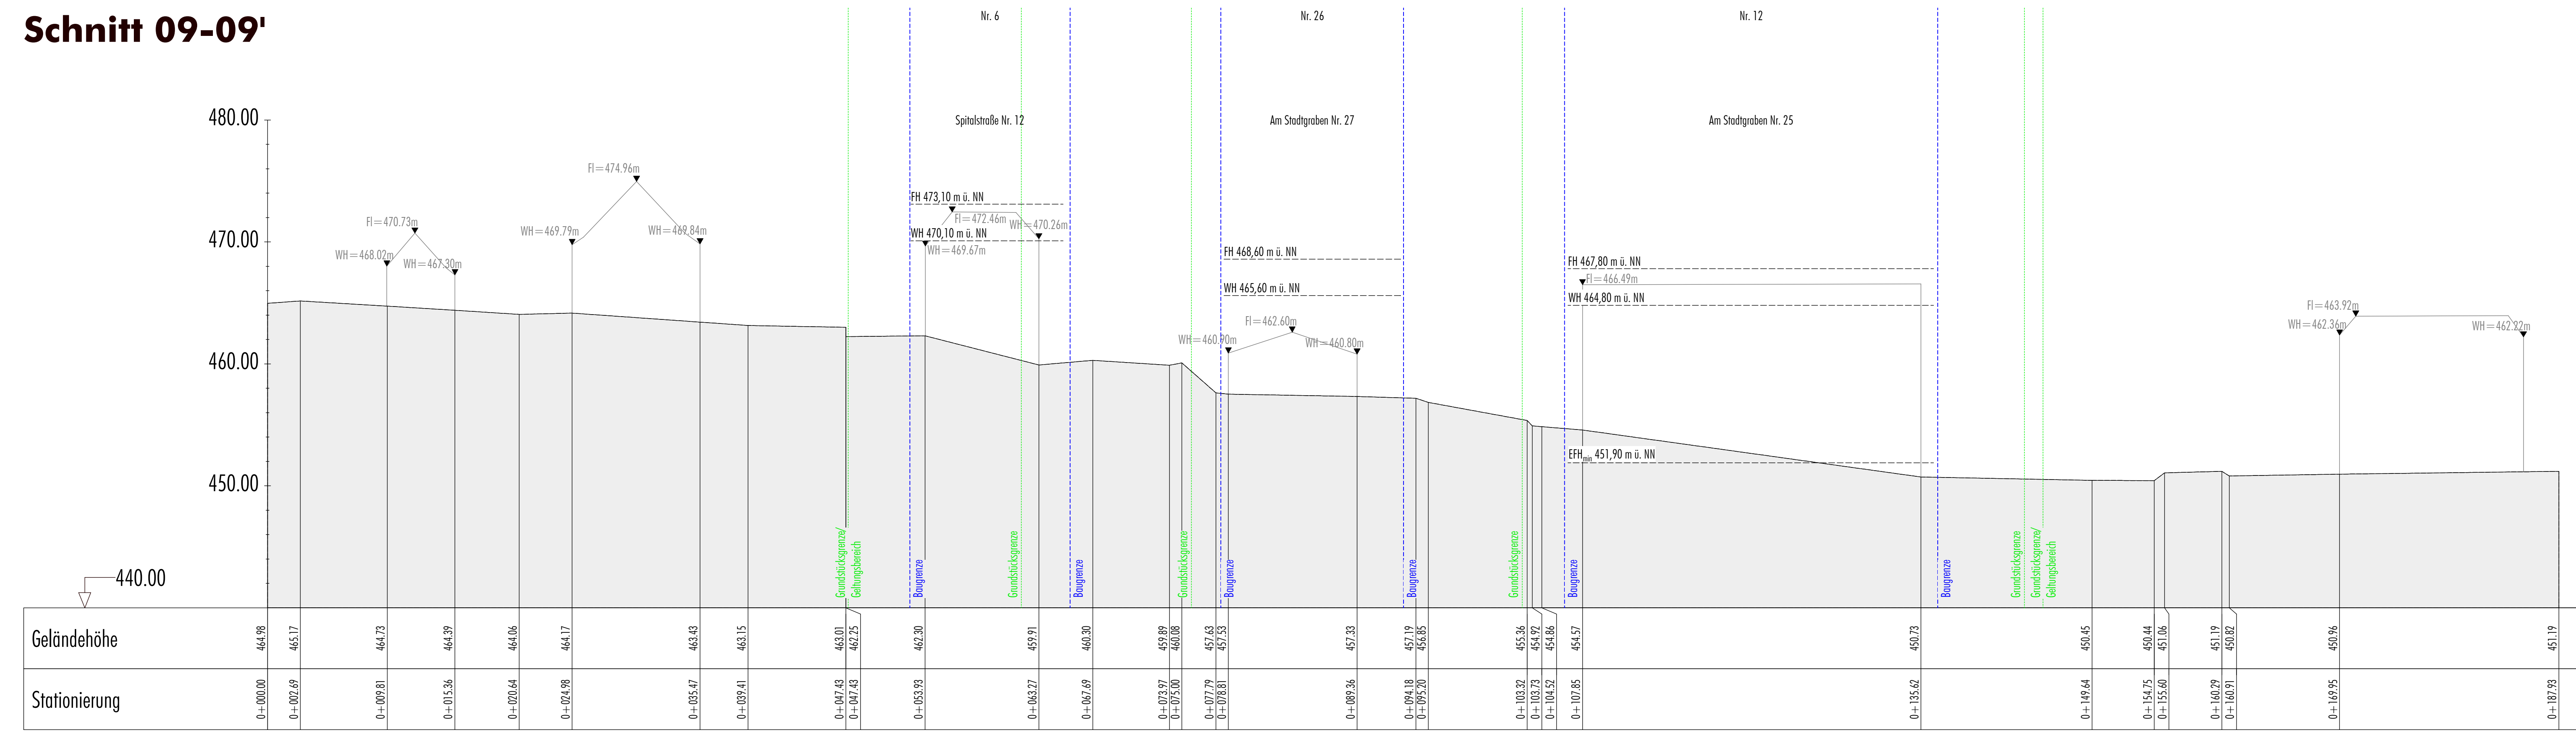

Schnitt 10-10'

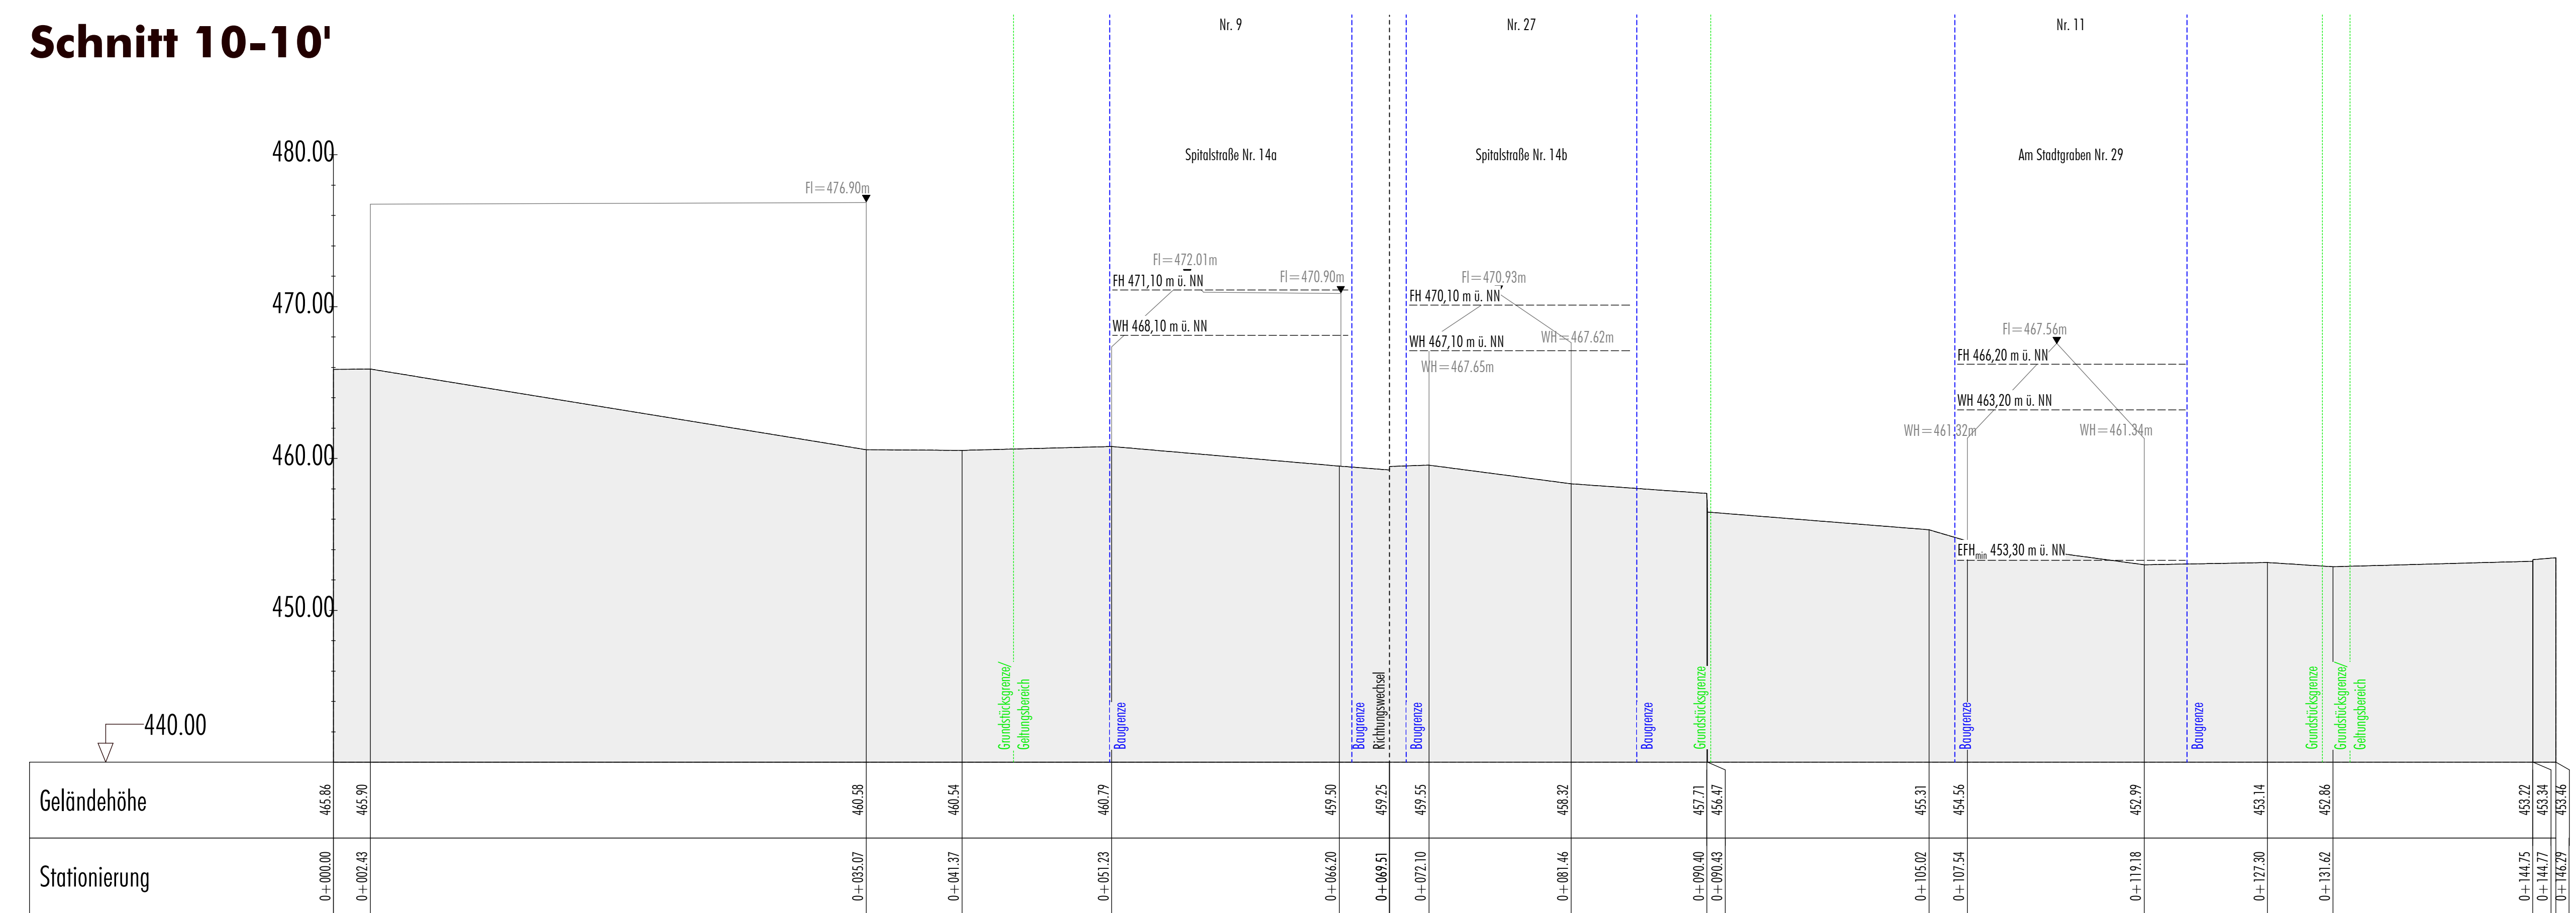

Entwurf

Stadt Markdorf

Bebauungsplan "Am Stadtgraben" und die örtlichen Bauvorschriften hierzu

Unverbindliche, beispielhafte
Geländeschnitte 9-10 zur
Fassung vom 01.10.2020

www.buerosieber.de