


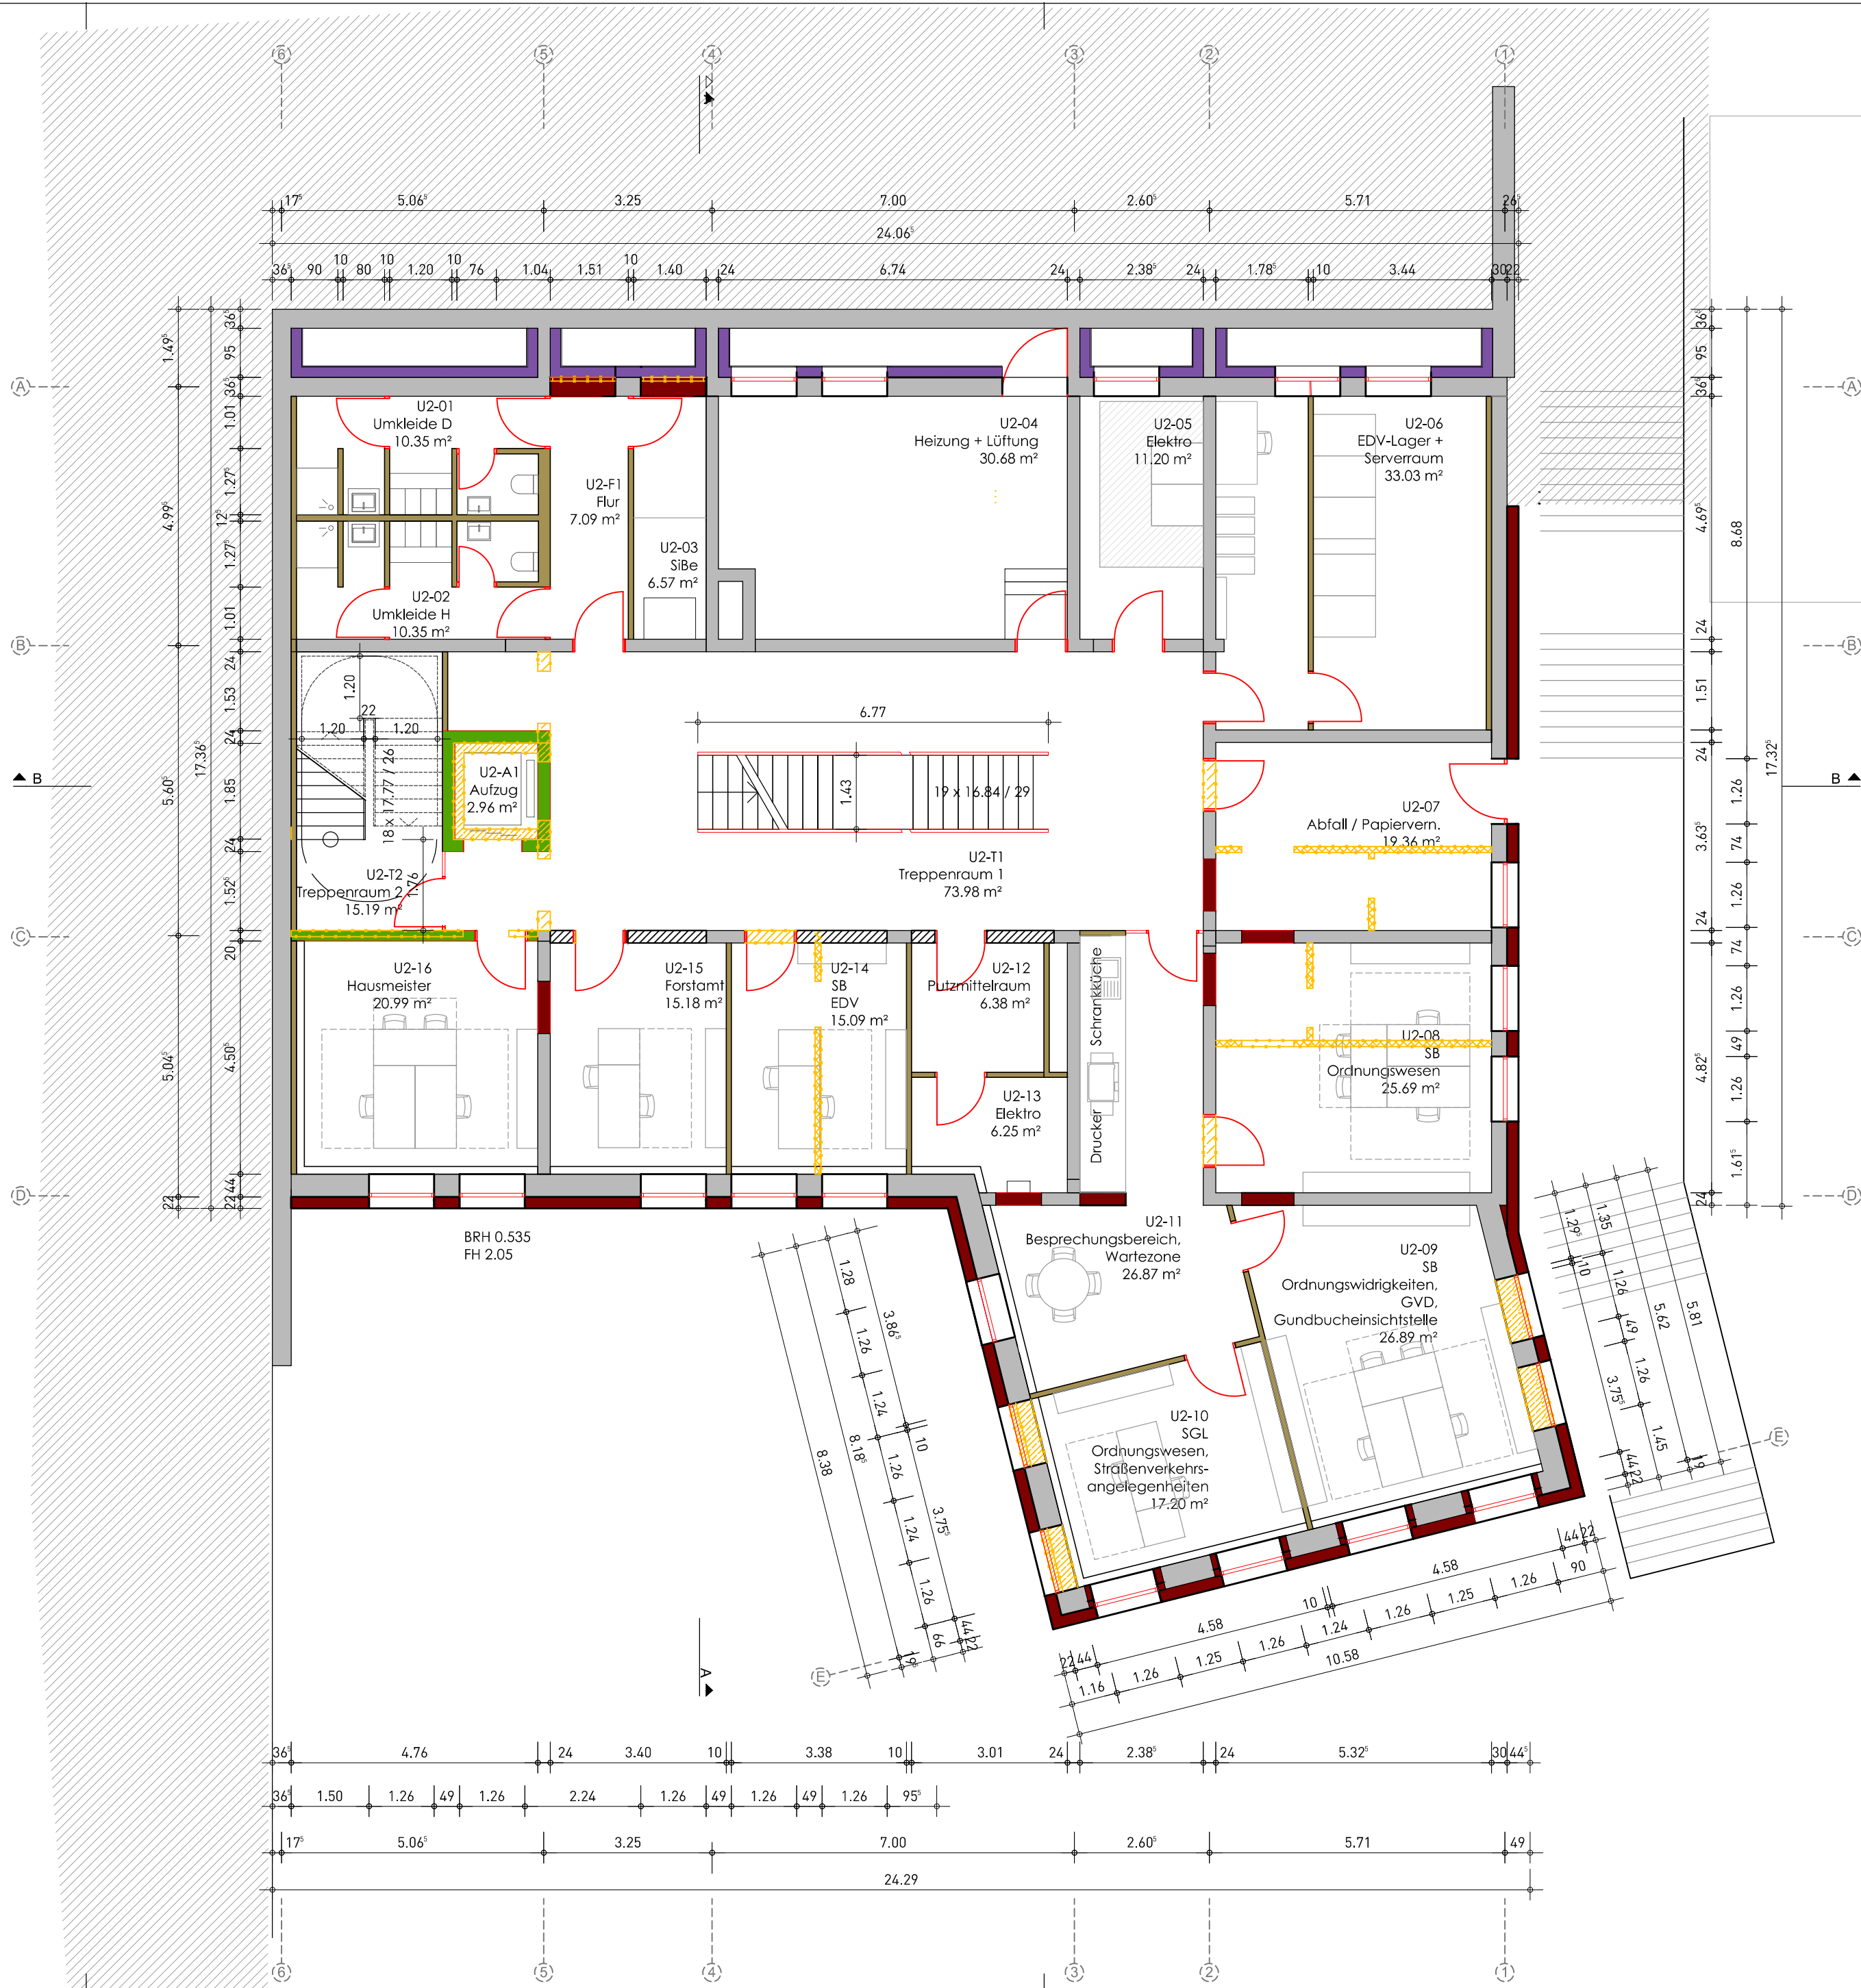

LEGENDE:

- | NEUBAU | BESTAND |
|----------------------------------|------------------------|
| MAUERWERK | ABBRUCH |
| STAHLBETON | BETON |
| FERTIGTEIL | MAUERWERK |
| LEICHTBAU / TROCKENBAU | LEICHTBAU / TROCKENBAU |
| KS | |
| WDVS / Dämmung oberstes Geschoss | |



EFH = ± 0.00 = 450,42 üNN Bauherr		STADT MARKDORF Stadtbauamt Hochbau		STADT MARKDORF Rathausplatz 1 88677 Markdorf Tel.: 07544 500-0 E-Mail: info@rathaus-markdorf.de	
Projekt		SANIERUNG UND UMBAU BESTANDSGEBÄUDE		Adresse	
Planverfasser		GMS ARCHITEKTEN PartGmbB Sonnenhalde 4 88316 Isny im Allgäu Fon +49 7562 97320 Fax +49 7562 973210 www.gms-isny.de info@gms-isny.de		Planbearbeiter	
Planungsstufe		LPH4 GENEHMIGUNGSPLANUNG		Datum	
Planinhalt		GRUNDRISS 2. UG		Maßstab	
				Plannummer	
				1:100	
				B.01	