



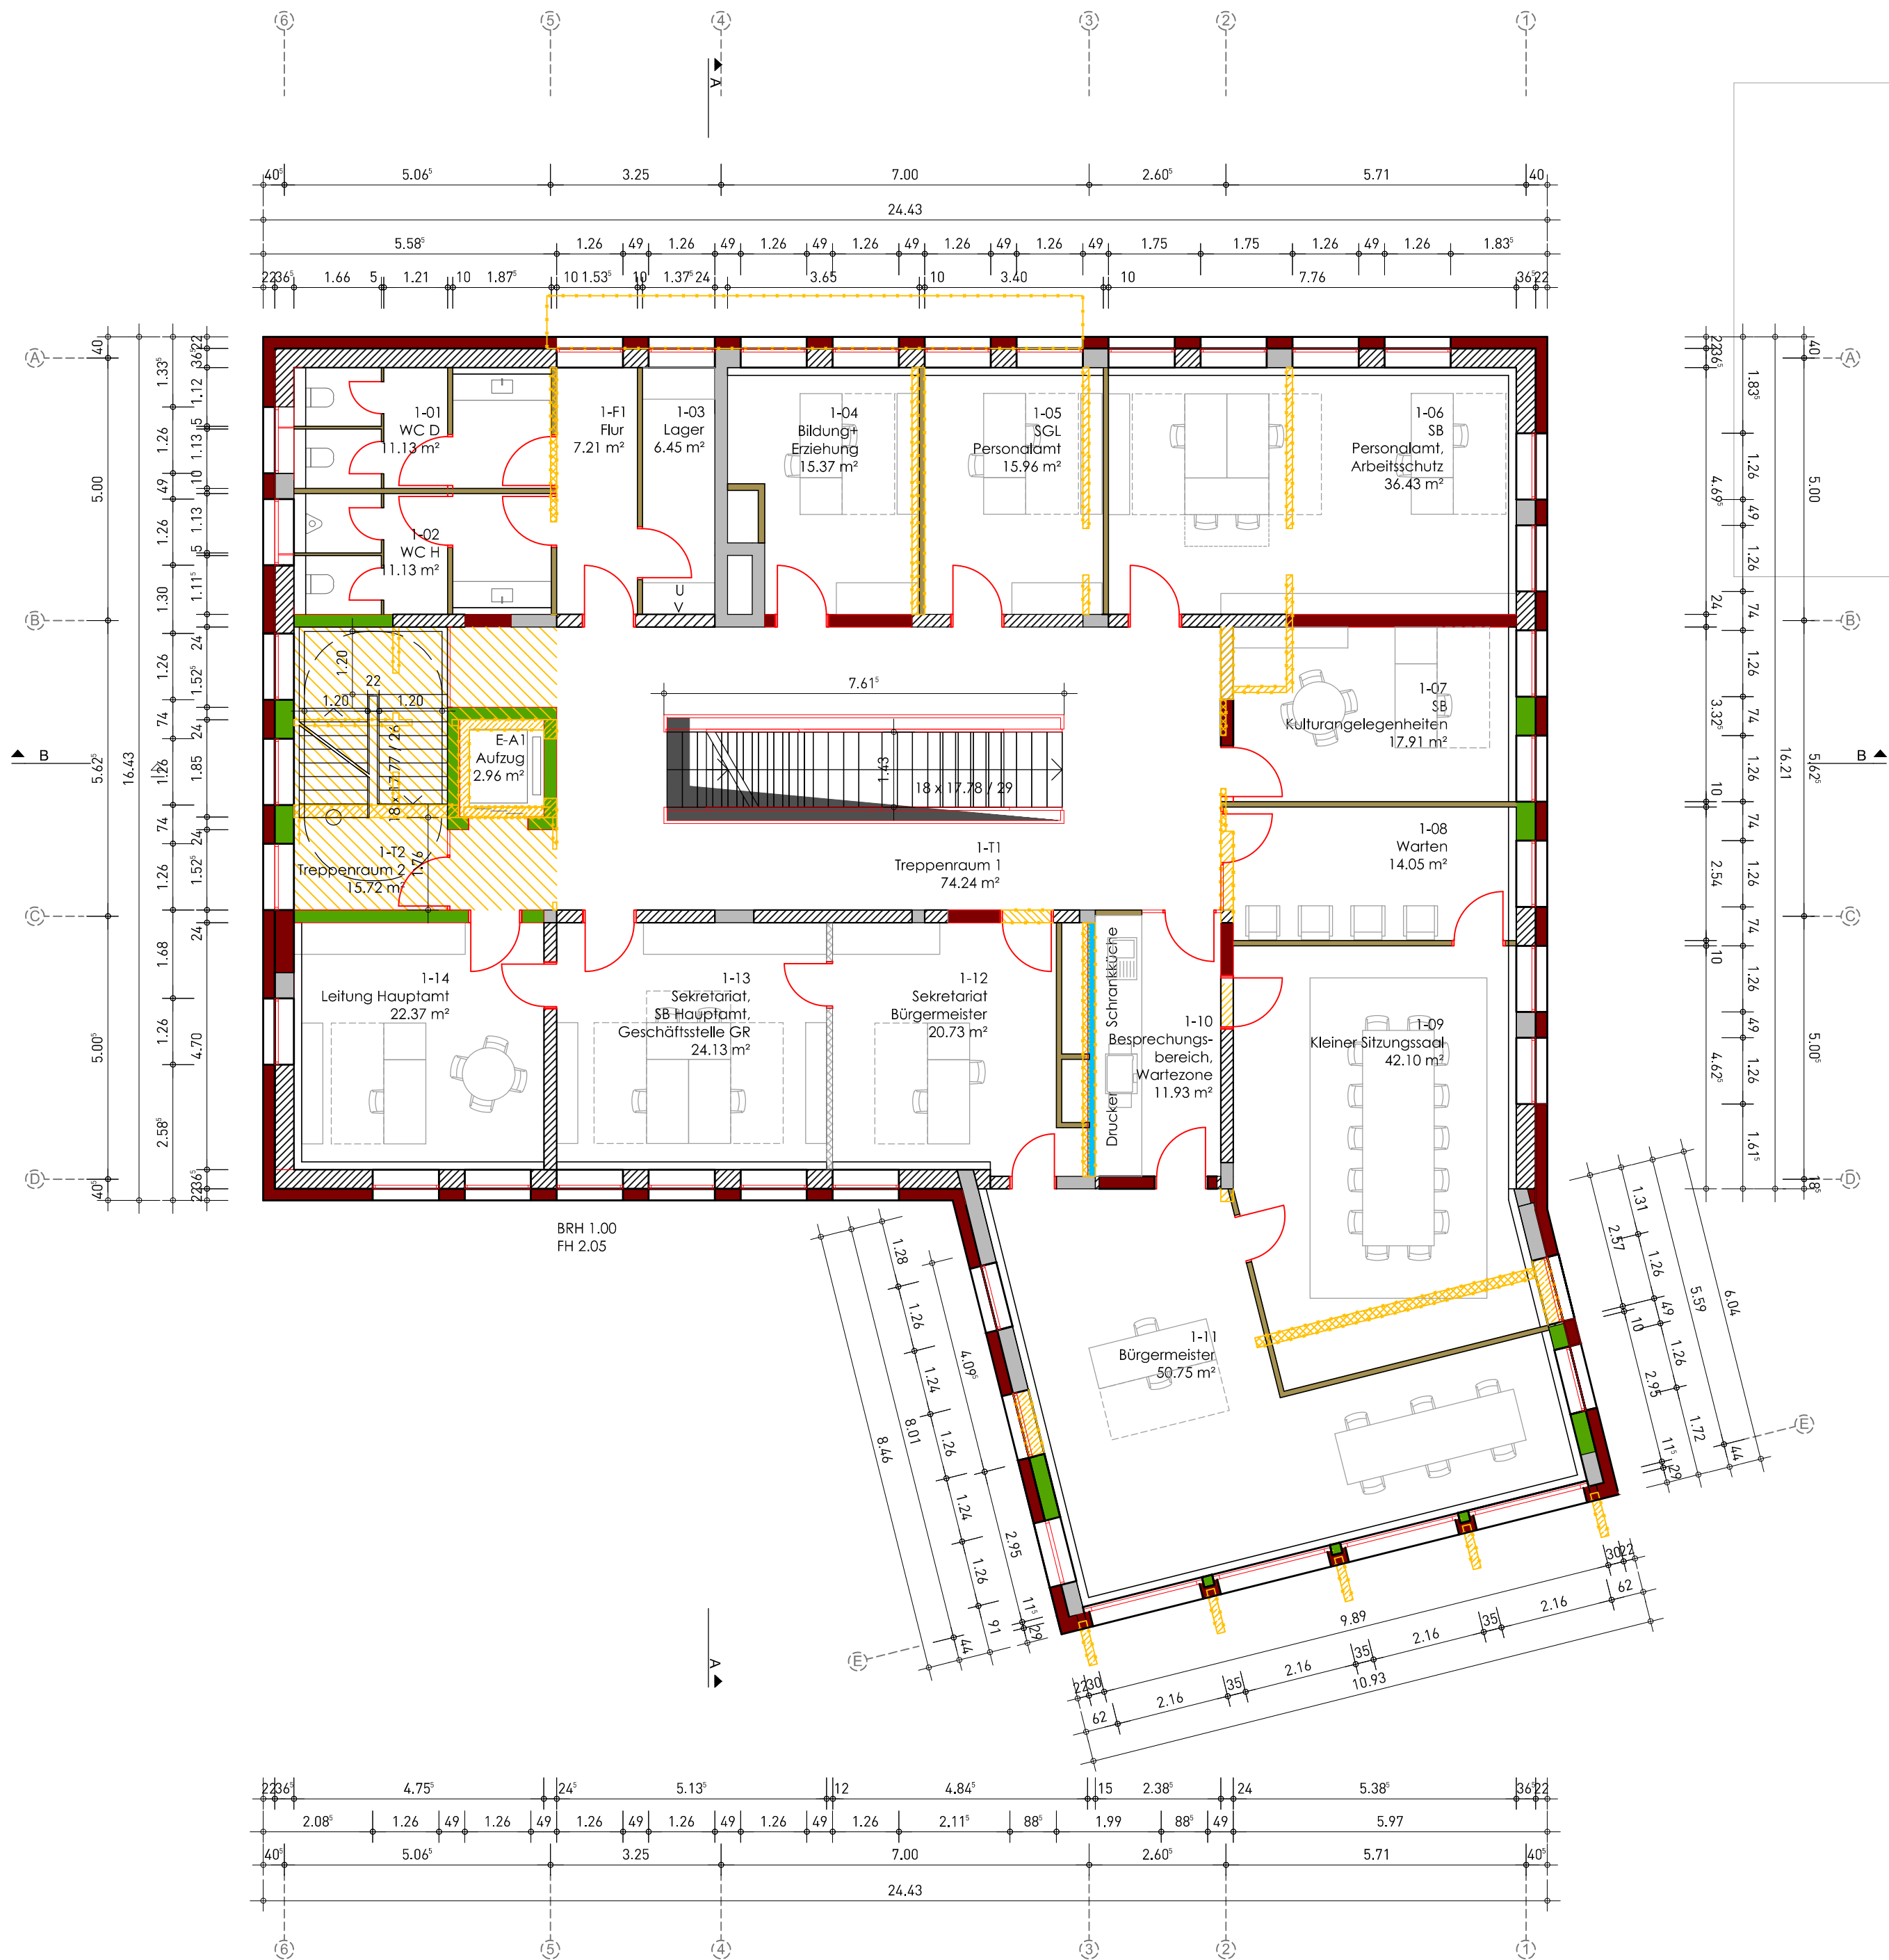

LEGENDE:

- | NEUBAU | BESTAND |
|----------------------------------|------------------------|
| MAUERWERK | ABBRUCH |
| STAHLBETON | BETON |
| FERTIGTEIL | MAUERWERK |
| LEICHTBAU / TROCKENBAU | LEICHTBAU / TROCKENBAU |
| KS | |
| WDVS / Dämmung oberstes Geschoss | |

ÜBERSICHTSPLAN

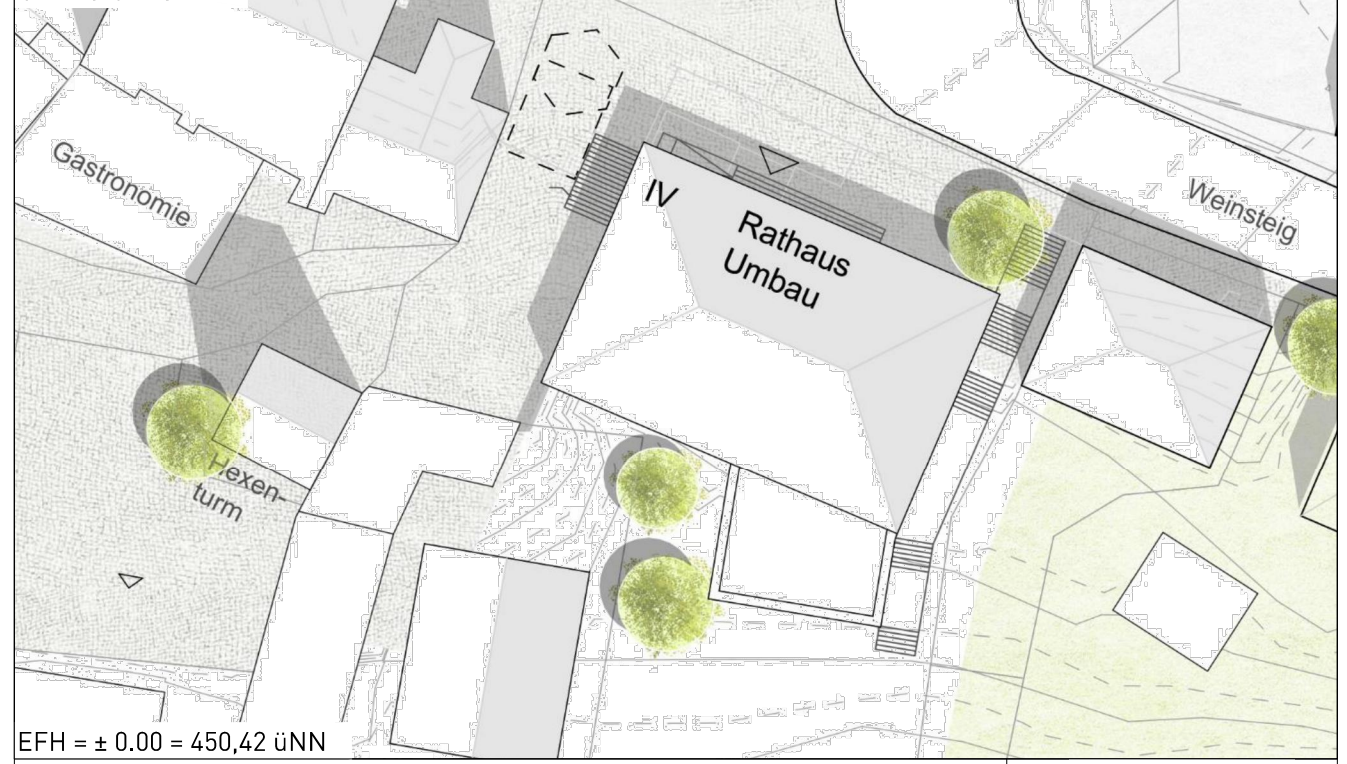

STADT MARKDORF Stadtbauamt Hochbau			
Projekt	SANIERUNG UND UMBAU BESTANDSGEBÄUDE	Adresse	Rathausplatz 1 88677 Markdorf Tel.: 07544 500-0 E-Mail: info@rathaus-markdorf.de
Planverfasser	GMS ARCHITEKTEN PartGmbH Sonnenhalde 4 Fon +49 7562 97320 www.gms-isny.de	Planbearbeiter	th
Planungsstufe	LPH4 GENEHMIGUNGSPLANUNG	Datum	26_11_2020
Planinhalt	GRUNDRISS 1. OG	Maßstab	1:100
		Plannummer	B.04