


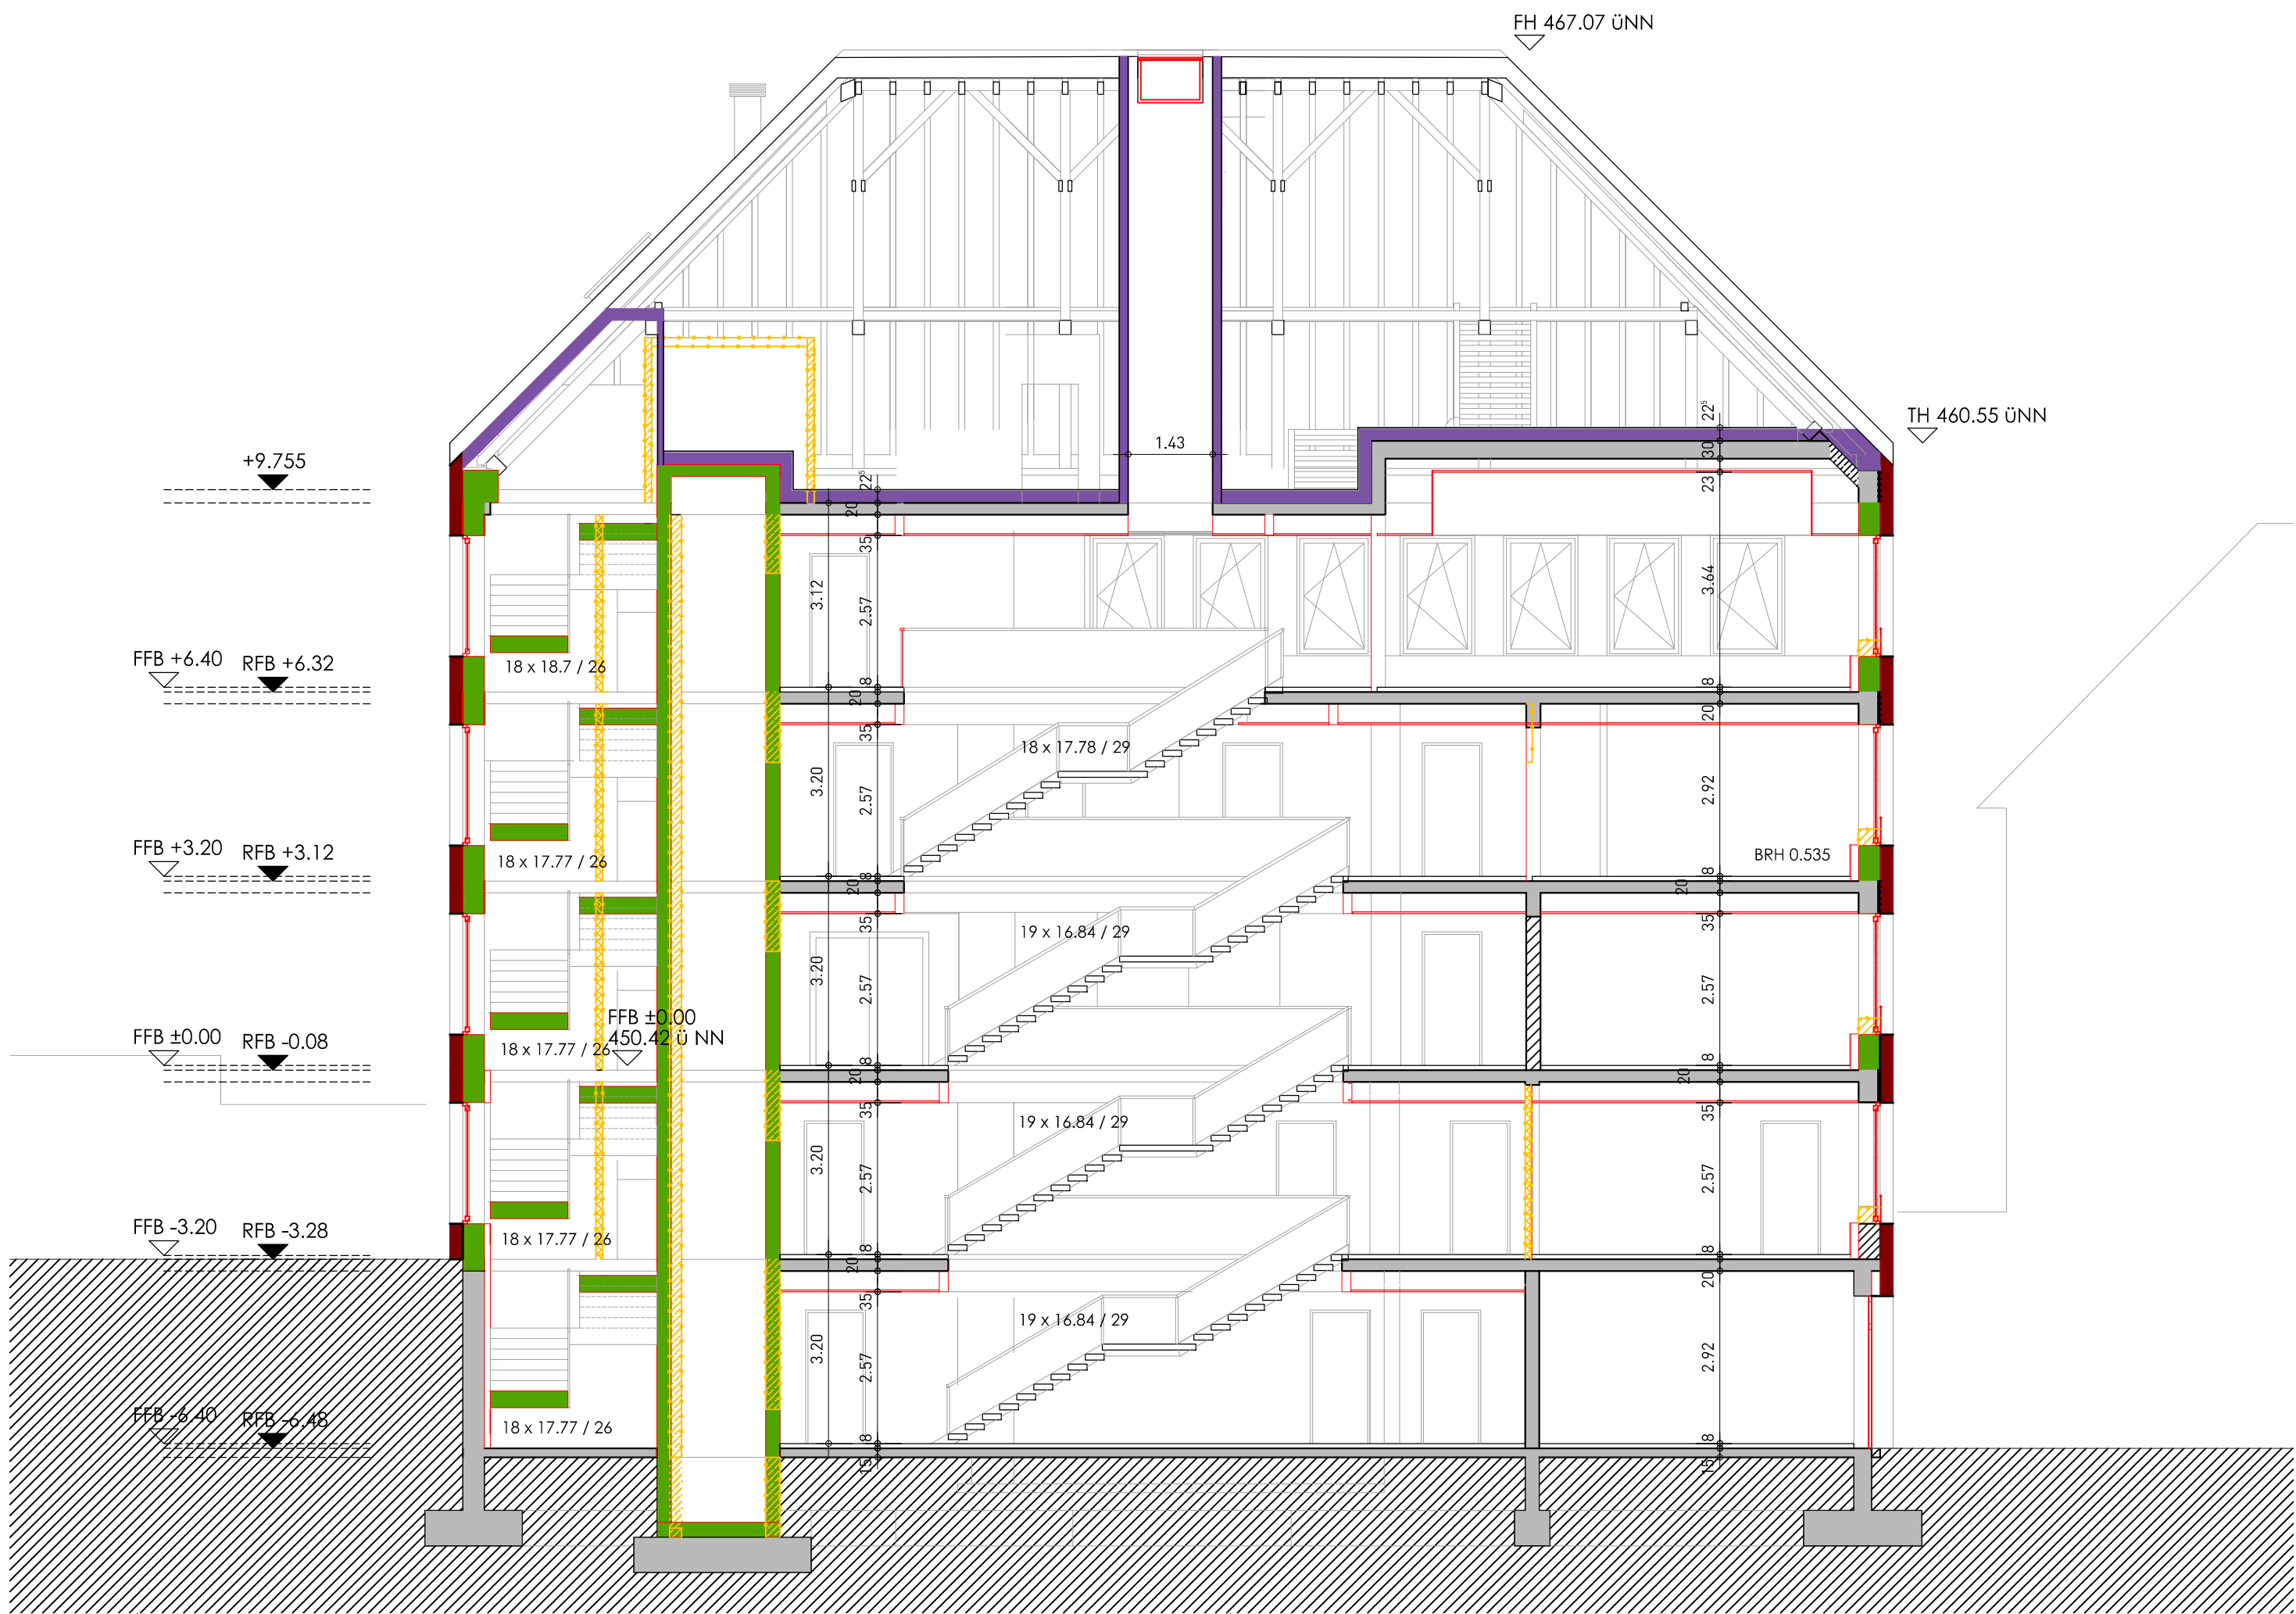

LEGENDE :

NEUBAU	BESTAND
 MAUERWERK	 ABBRUCH
 STAHLBETON	 BETON
 FERTIGTEIL	 MAUERWERK
 LEICHTBAU / TROCKENBAU	 LEICHTBAU / TROCKENBAU
 KS	
 WDVS / Dämmung oberstes Geschoss	



STADT MARKDORF Stadtbauamt Hochbau		
Projekt	SANIERUNG UND UMBAU BESTANDSGEBÄUDE	Adresse Rathausplatz 1 88677 Markdorf Tel.: 07544 500-0 E-Mail: info@rathaus-markdorf.de
Planverfasser	GMS ARCHITEKTEN PartGmbH Sonnenhalde 4 88316 Isny im Allgäu Fon +49 7562 97320 Fax +49 7562 973210 www.gms-isny.de info@gms-isny.de	Planbearbeiter th Datum 26_11_2020
Planungsstufe	LPH4 GENEHMIGUNGSPLANUNG	Maßstab 1:100
Planinhalt	SCHNITT B-B	Plannummer B.09