


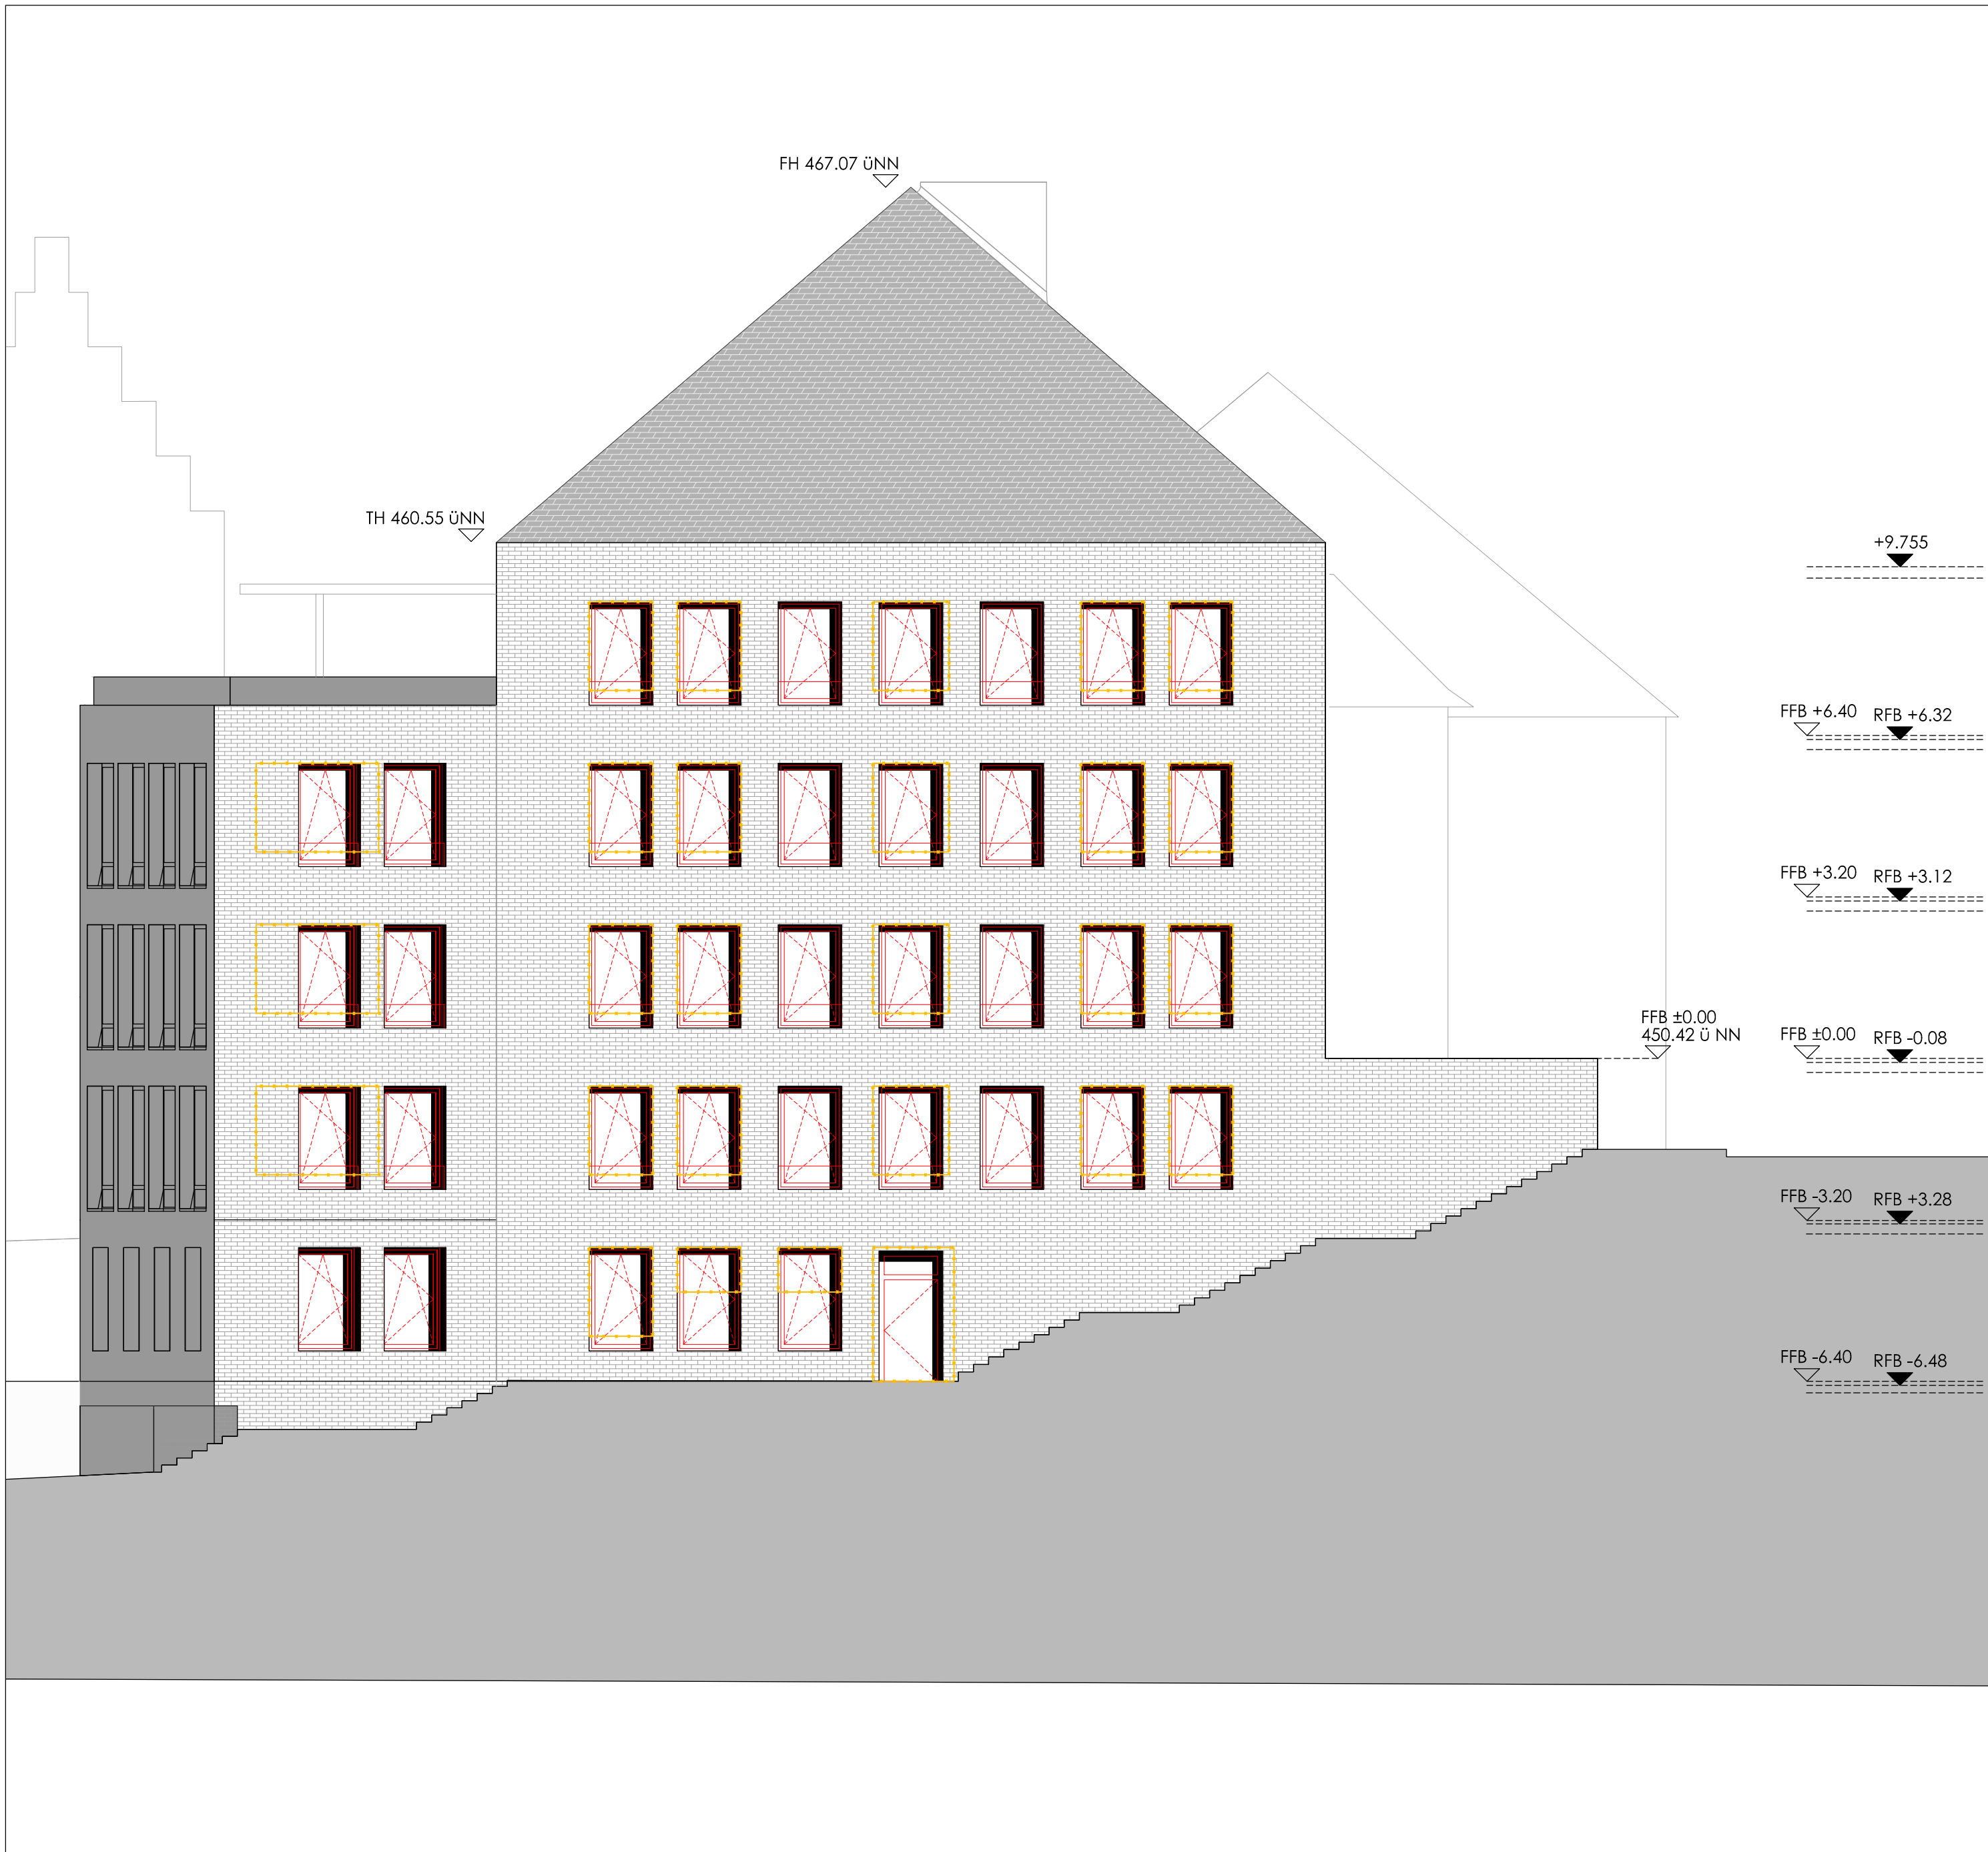

LEGENDE :

NEUBAU	BESTAND
MAUERWERK	ABBRUCH
STAHLBETON	BETON
FERTIGTEIL	MAUERWERK
LEICHTBAU / TROCKENBAU	LEICHTBAU / TROCKENBAU
KS	
WDVS / Dämmung oberstes Geschoss	



STADT MARKDORF Stadtbauamt Hochbau		
Projekt	SANIERUNG UND UMBAU BESTANDSGEBÄUDE	Adresse Rathausplatz 1 88677 Markdorf Tel.: 07544 500-0 E-Mail: info@rathaus-markdorf.de
Planverfasser	GMS ARCHITEKTEN PartGmbB Sonnenhalde 4 88316 Isny im Allgäu Fon +49 7562 97320 Fax +49 7562 973210 www.gms-isny.de info@gms-isny.de	Planbearbeiter th Datum 26_11_2020
Planungsstufe	LPH4 GENEHMIGUNGSPLANUNG	Maßstab 1:100
Planinhalt	ANSICHT SÜD-OST	Plannummer B.11