


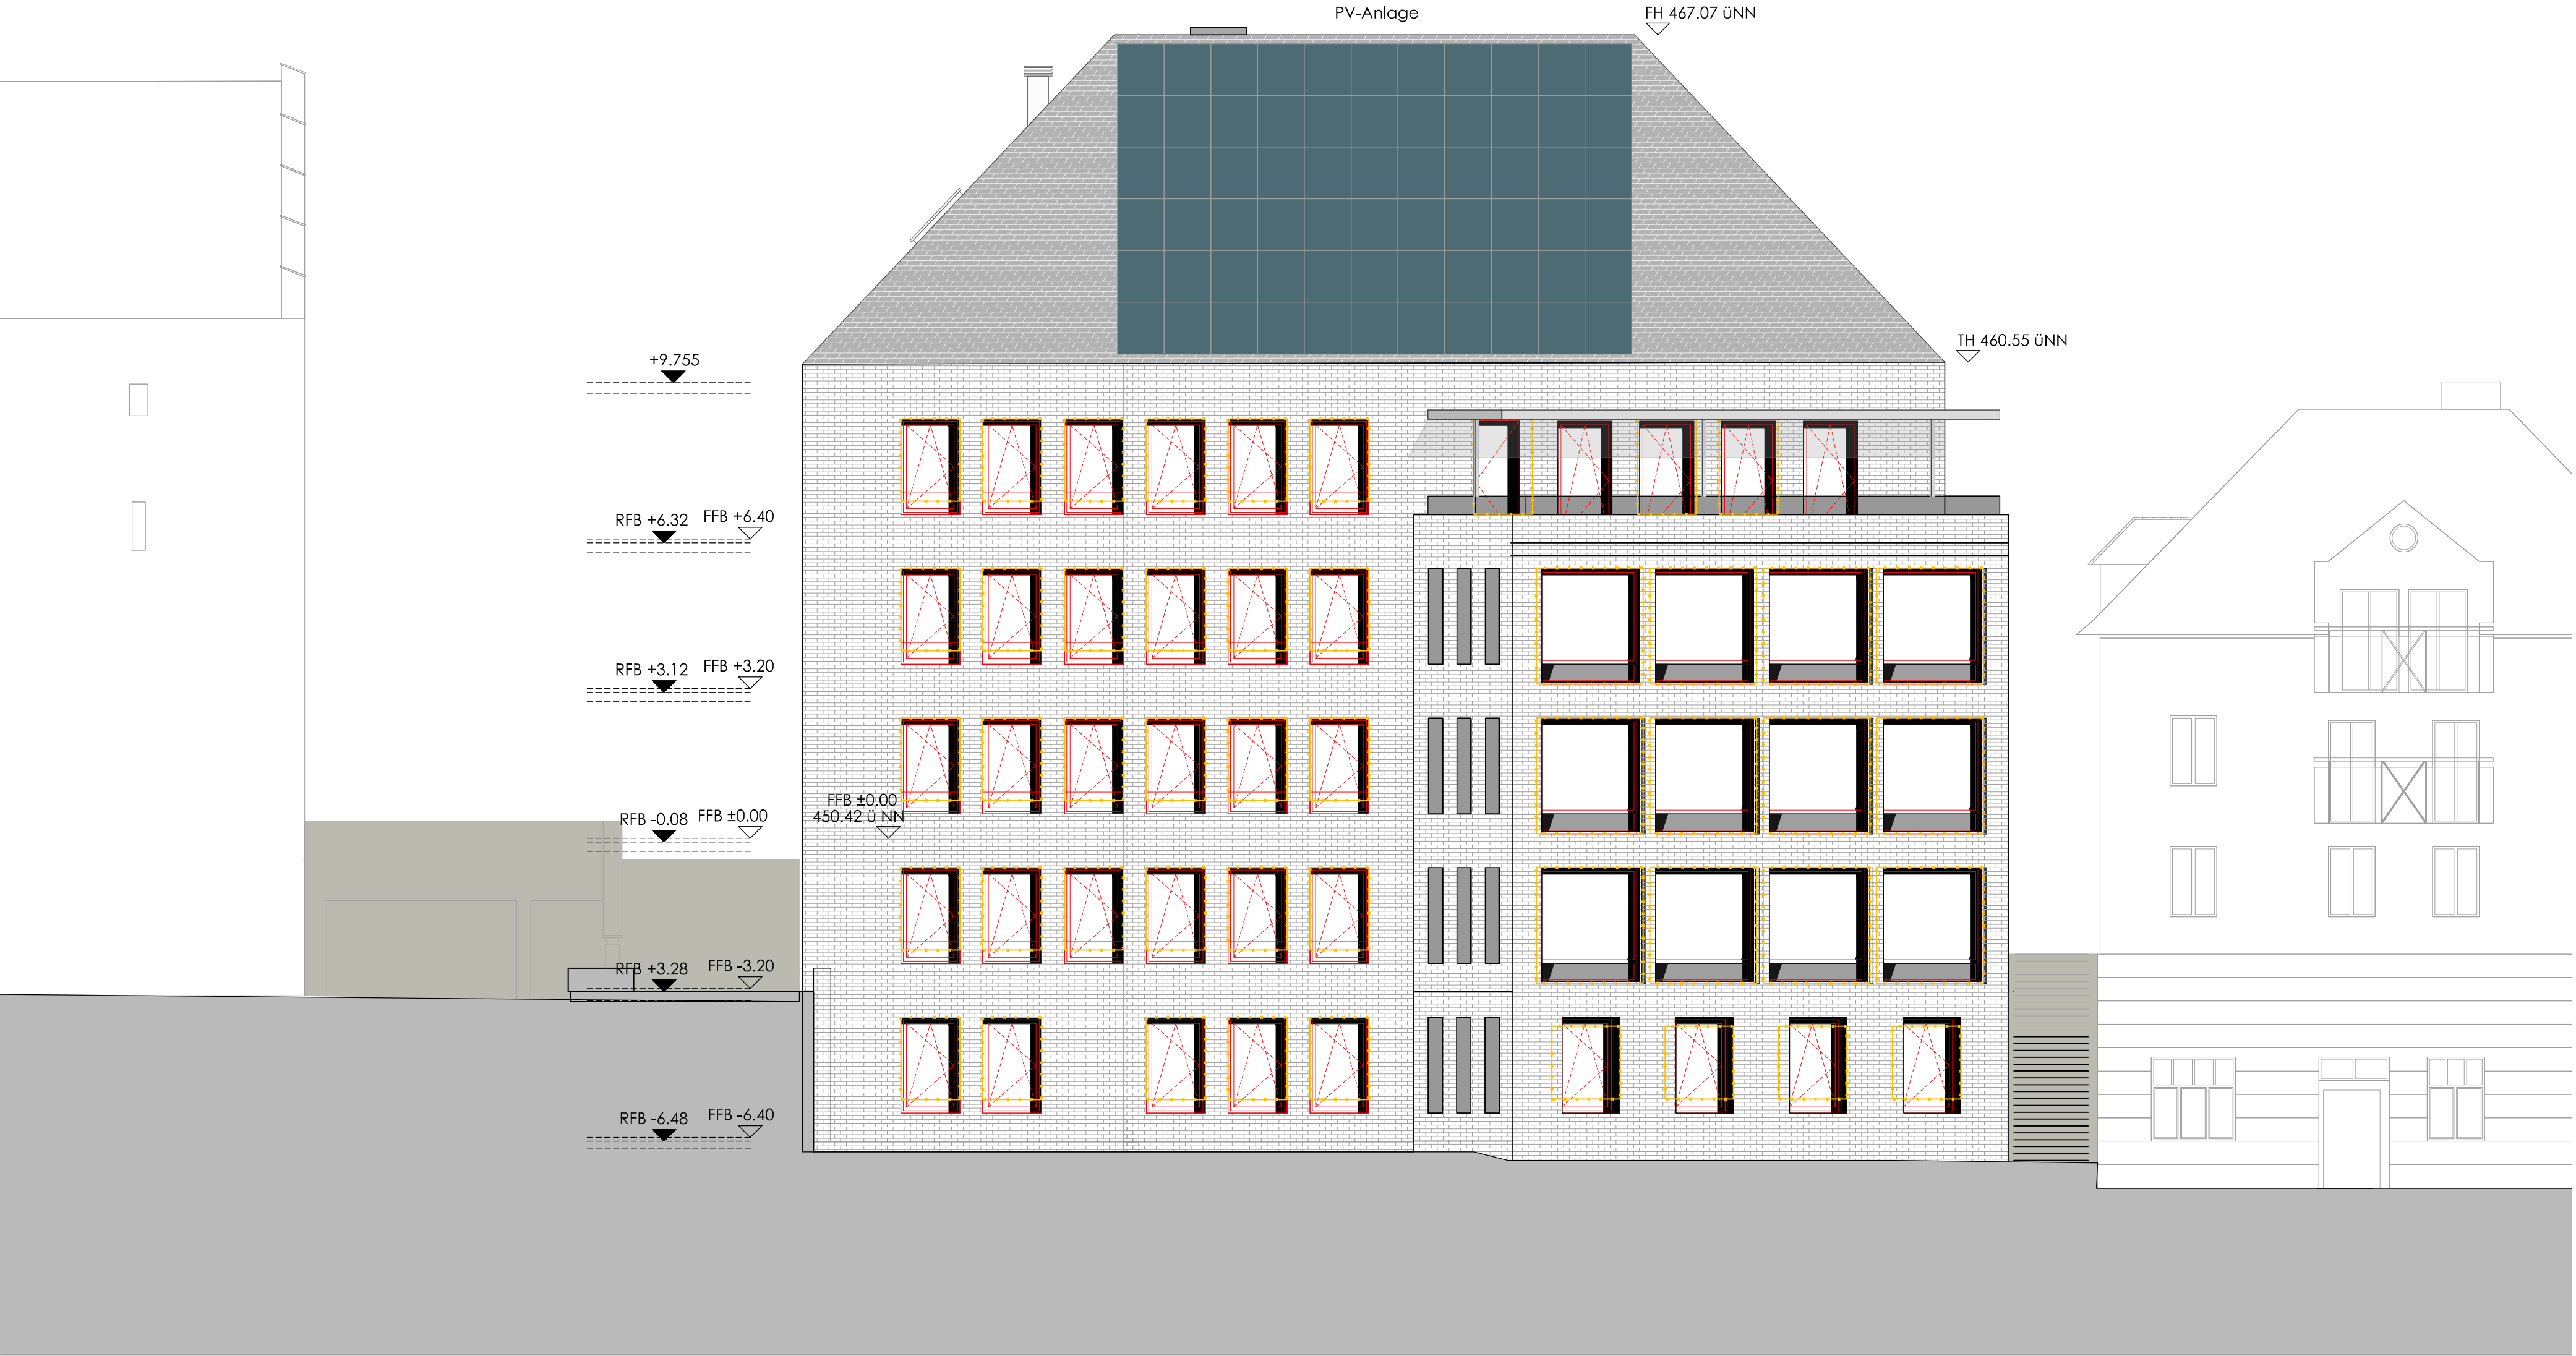

LEGENDE :

NEUBAU	BESTAND
MAUERWERK	ABBRUCH
STAHLBETON	BETON
FERTIGTEIL	MAUERWERK
LEICHTBAU / TROCKENBAU	LEICHTBAU / TROCKENBAU
KS	
WDVS / Dämmung oberstes Geschoss	



STADT MARKDORF Stadtbauamt Hochbau	STADT MARKDORF
Projekt SANIERUNG UND UMBAU BESTANDSGEBÄUDE	Adresse Rathausplatz 1 88677 Markdorf Tel.: 07544 500-0 E-Mail: info@rathaus-markdorf.de
Planverfasser GMS ARCHITEKTEN PartGmbB Sonnenhalde 4 88316 Isny im Allgäu Fon +49 7562 97320 Fax +49 7562 973210 www.gms-isny.de info@gms-isny.de	Planbearbeiter th Datum 26.11.2020
Planungsstufe LPH4 GENEHMIGUNGSPLANUNG	Maßstab 1:100
Planinhalt ANSICHT SÜD-WEST	Plannummer B.12